

Extras ortofotoplan

Scara 1:5000

Iana, Jud. Vaslui

27025/T:15.05.2023

Roxana-Vasilica Piru

Simnat digital de Roxana-Vasilica Piru
Data: 2023.05.15 10:49:57 +0300

Schema de recolare

1

2

3

Extras ortofotoplan

Scara 1:5000

Iana, Jud. Vaslui 07025/T: 15.05.2023

Roxana-Vasilica Piru

Semnat digital de Roxana-Vasilica Piru

Data: 2023.05.15 10:55:51 +0300

IANA

Schema de racordare

1

2

3

Extras ortofotoplan
Scara 1:5000
Iana, Jud. Vaslui
27025/T:15.05.2023
Roxana-Vasilica Piru
Data: 2023.05.15 10:53:23 +0300
Scara: 1:5000

Schema de racordare

1

2

3

Comuna Iana

Traseu 20

Comuna Iana


Traseu 20

Proiect nr. 46/2023	Denumire proiect Dezvoltarea sistemului de management local prin implementarea unui - Sistem de monitorizare și securitate a spațiului public la nivelul comunei Iana, județul Vaslui	Faza PTh	Plan de situație proiectat	2(3)
	Proiectant: Comuna Iana	Scara: 1:500	Verificare: ing. Alexandru TOFAN	

DIRECT GROUP SOLUTIONS



Autoritatea Națională de
Reglementare în Domeniul Energiei
STAN CONSTANTIN
Verificator de proiecte în domeniul
Instalațiilor electrice tehnologice
Autorizația nr. 202120203/11.11.2021

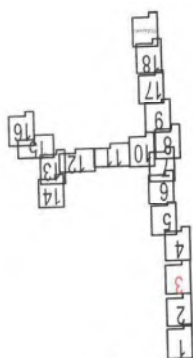

Dispunere planșe





Planşa nr. 2(4)	Plan de situație protecată	Verificat	Ing. Alexandru TOFAN
Faza PTH	Proiectant: Comuna Iana, jud. Vaslui	Desenat	Ing. Andrei IVANOV
Proiect nr. 46/2023	Dezvoltarea sistemului de management local prin implementarea unui - Sistem de monitorizare și securitatea spațiului public la nivelul comunei Iana, județul Vaslui	Scenariu	Nume/Prenume



LEGENDA

- Fibra Optica 2 fire
- Fibra Optica 4 fire
- Fibra Optica 8 fire
- Fibra Optica 12 fire
- Fibra Optica 24 fire
- Fibra Optica 48 fire
- Cablu FTP
- Fibra optica subterana
- Numar circuit
- PTA
- Enclosure
- Rack Exterior
- Corp de iluminat
- Cutie conexiuni
- Camera supraveghere LPR
- Camera supraveghere BMP
- Camera supraveghere BMP

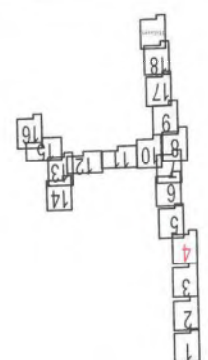


Dispunere planse



Autoritatea Națională de Reglementare în Domeniul Energiei
STAN CONSTANTIN
 Verificator de proiecte în domeniul instalațiilor electrice tehnologice
 Autorizația nr. 20210203/11.11.2021


Disponere planse

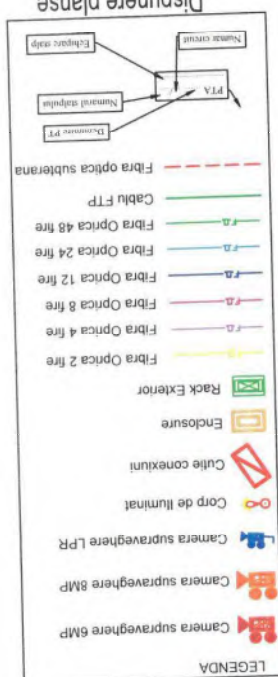


Autoritatea Națională de
Reglementare în Domeniul Energiei

STAN CONSTANTIN

Verificator de proiecte în domeniul
instalațiilor electrice tehnologice

Autorizația nr. 202120203/11.11.2021

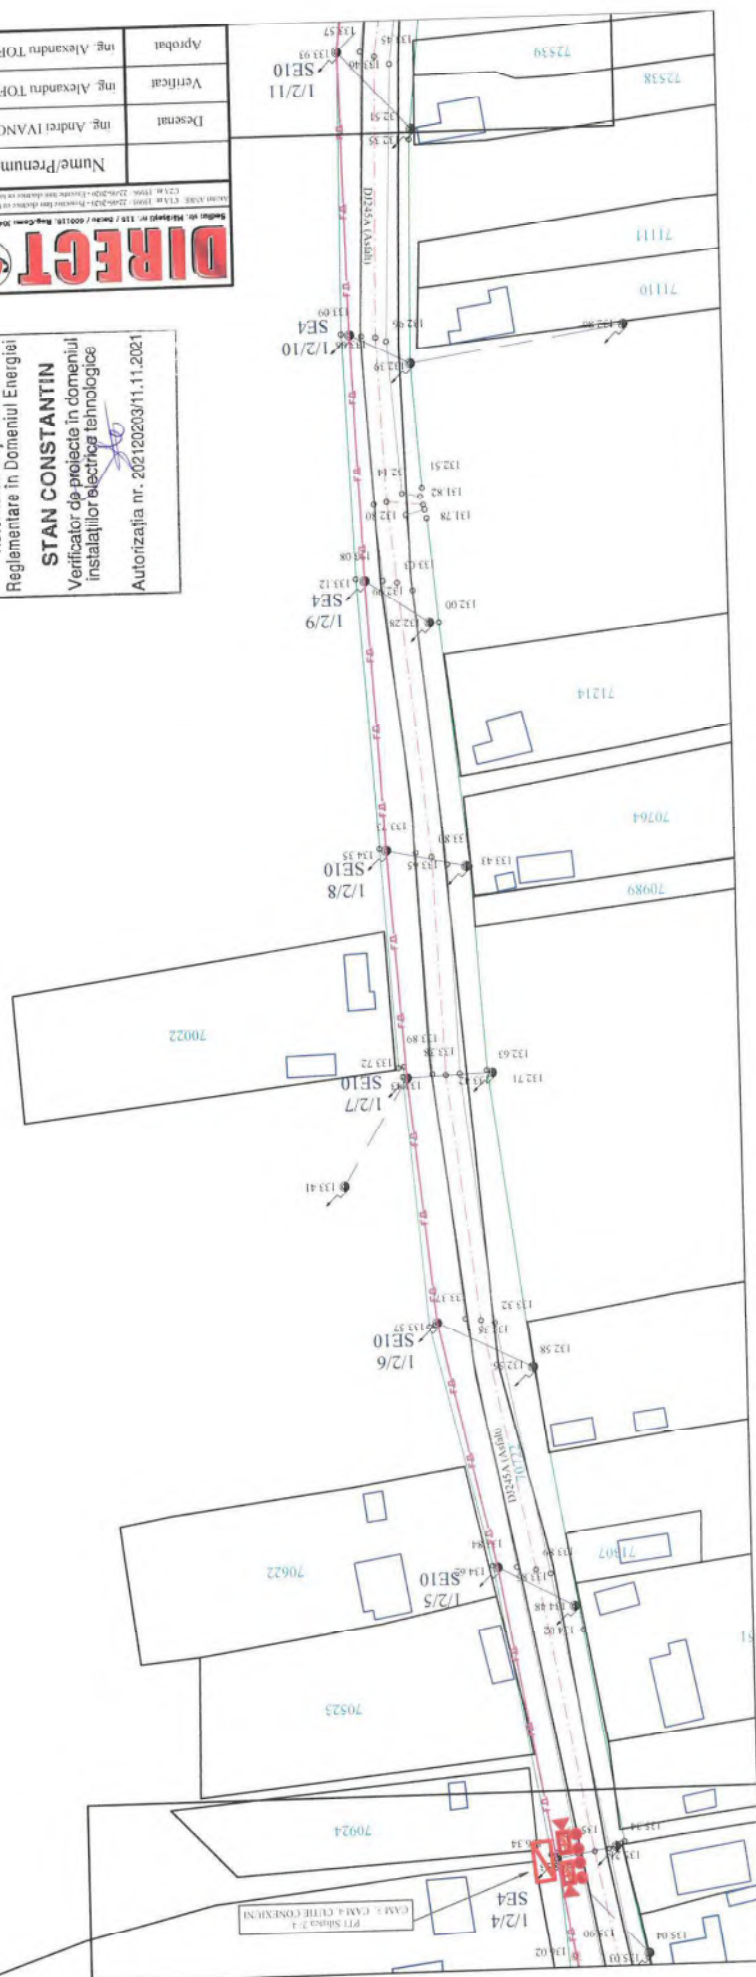[illegible]


Planşa nr. 2(6)	Plan de situație proiectat	Proiect nr. 46/2023	Dezvoltarea sistemului de management local prin implementarea unitii - Sistem de monitorizare și securanță a spațiului public la nivelul comunei Iana, județul Vaslui	Dezvoltare proiect	Dezvoltare proiect

Autoritatea Națională de
Reglementare în Domeniul Energiei
STAN CONSTANTIN
Verificator de proiecte în domeniul
Instalațiilor electrice tehnologice
Autorizația nr. 202120203/11.11.2021





Disponere planșe

- LEGENDA**
- Camera supraveghere 6MP
 - Camera supraveghere 8MP
 - Camera supraveghere LPR
 - Corp de iluminat
 - Cutie conexiuni
 - Enclosure
 - Rack Exterior
 - Fibra Optica 2 fire
 - Fibra Optica 4 fire
 - Fibra Optica 8 fire
 - Fibra Optica 12 fire
 - Fibra Optica 24 fire
 - Fibra Optica 48 fire
 - Cablu FTP
 - Fibra optica subterana
 - Numar circuit

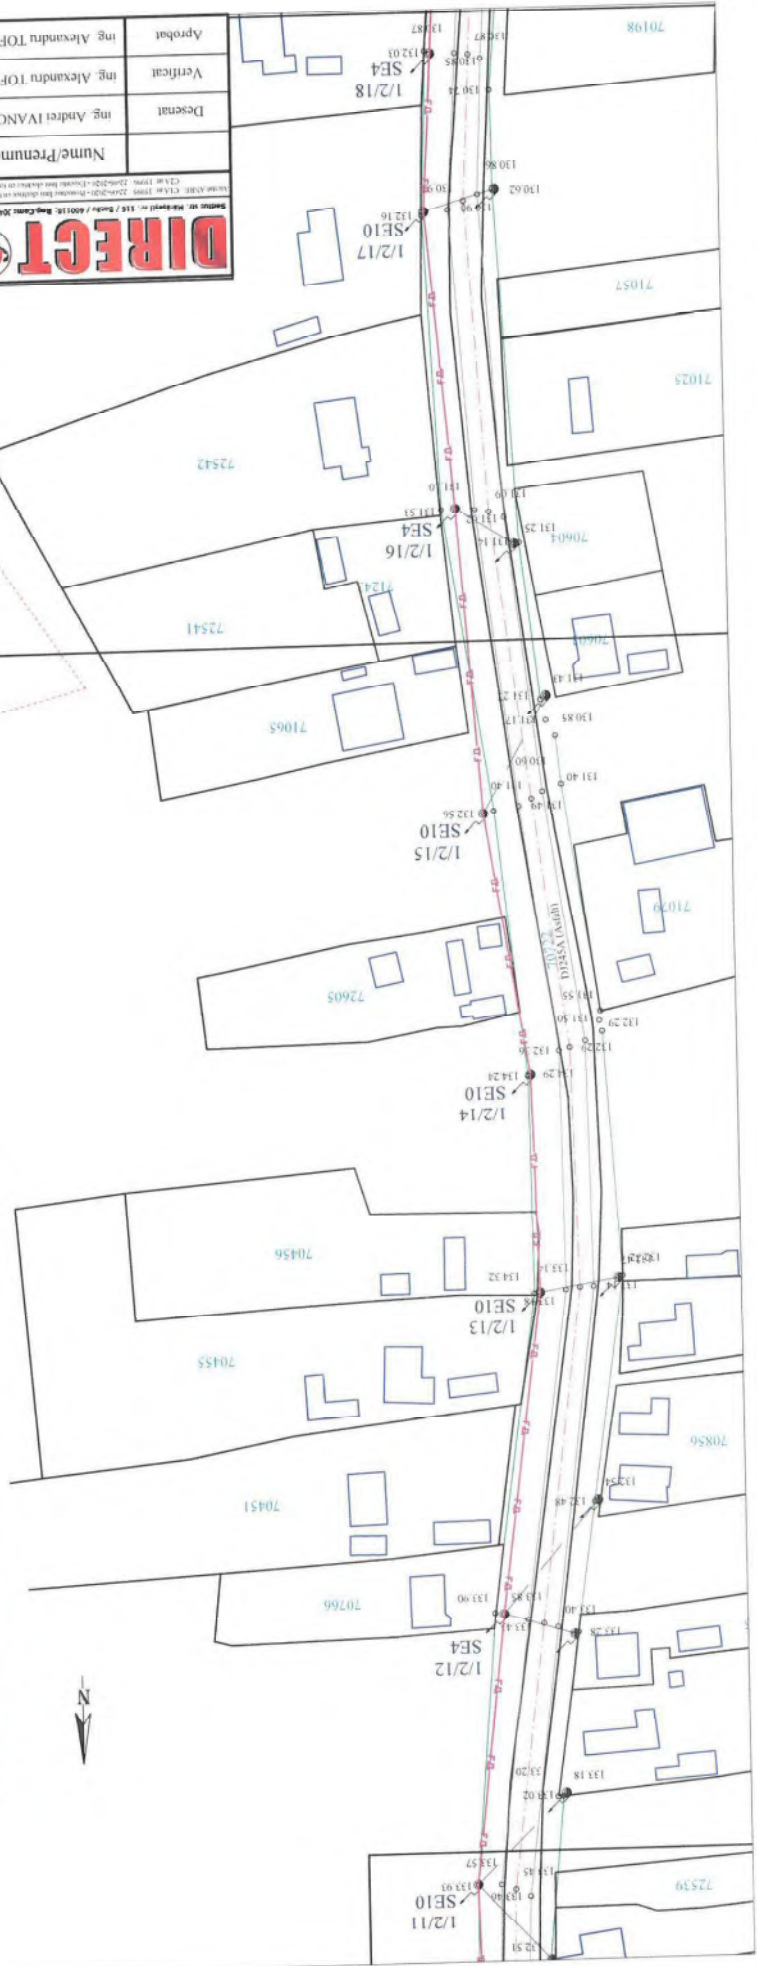

Proiect nr. 46/2023	Denumire proiect Dezvoltarea sistemului de management local prin implementarea unui - Sistem de monitorizare și siguranță a spațiului public la nivelul comunei Iana, județul Vaslui	Plan de situație proiectat	Planșa nr. 2(7)
	Proiectant: Comuna Iana	Verificat: ing. Alexandru TOFAN	
	Desenat: ing. Andrei IVANOV	Verificat: ing. Alexandru TOFAN	

Autoritatea Națională de
Reglementare în Domeniul Energiei
STAN CONSTANTIN
Verificator de proiecte în domeniul
instalațiilor electrice tehnologice
Autorizația nr. 202120203/11.11.2021

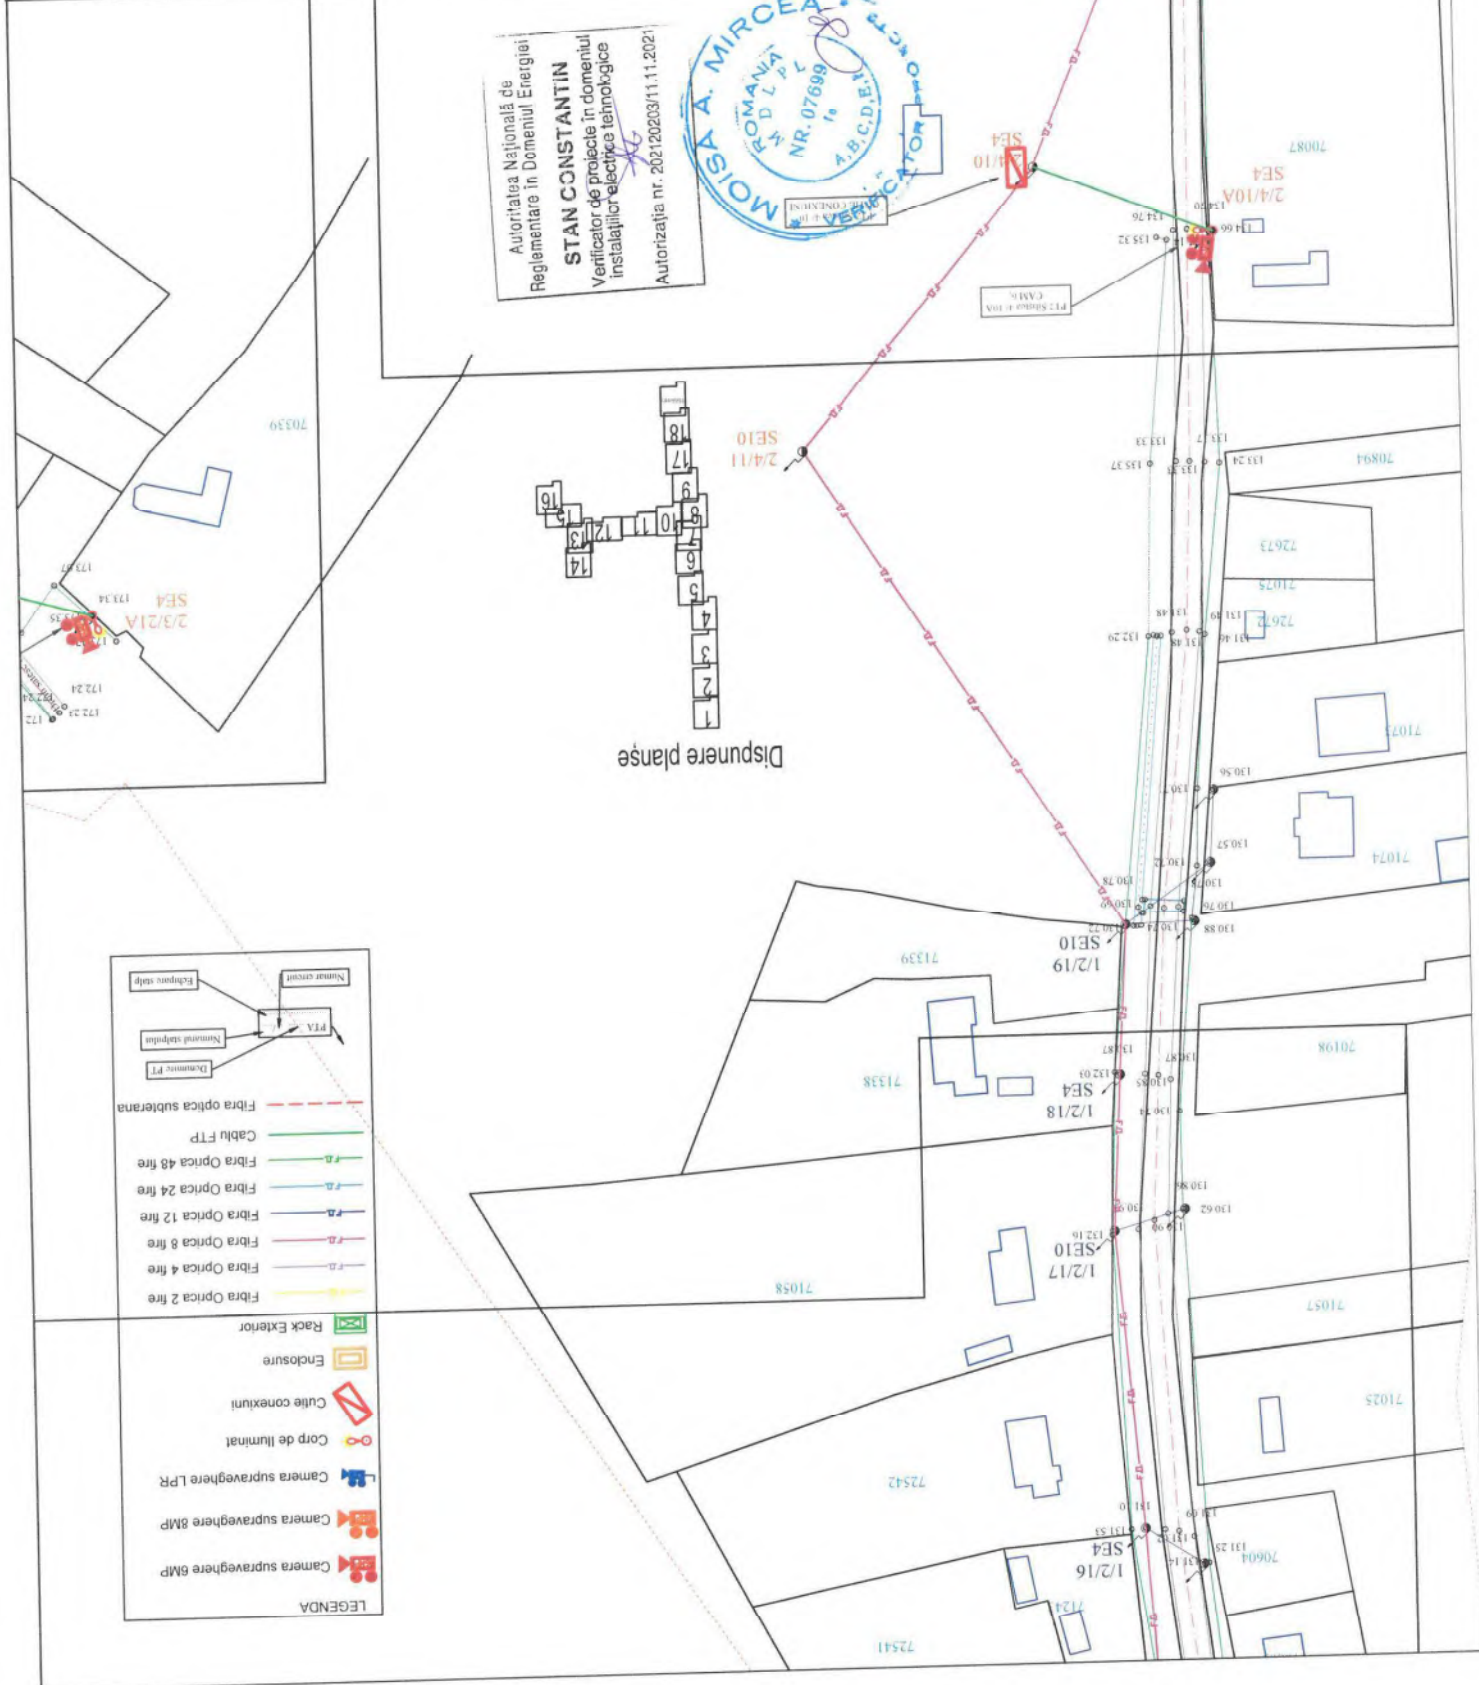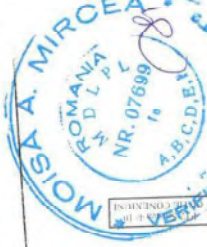



Proiect nr. 46/2023	Faza PTh	Planşa nr. 2(8)
Denumire proiect: Dezvoltarea sistemului de management local prin implementarea unui - Sistem de monitorizare și siguranță a spațiului public la nivelul comunei Iana, județul Vaslui		
Denumire planşa: Plan de situație proiectat		
Verificat	Desenat	Nume/Prenume
ing. Alexandru TOFAN	ing. Andrei IVANOV	Semnatura
Aprobat	ing. Alexandru TOFAN	


Autoritatea Națională de
Reglementare în Domeniul Energiei

STAN CONSTANTIN
Verificator de proiecte în domeniul
instalațiilor electrice tehnologice

Autorizația nr. 20212020311.11.2021

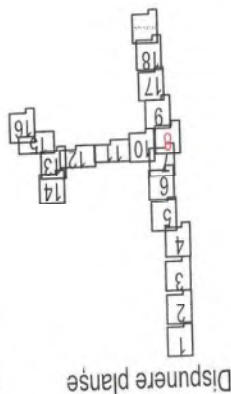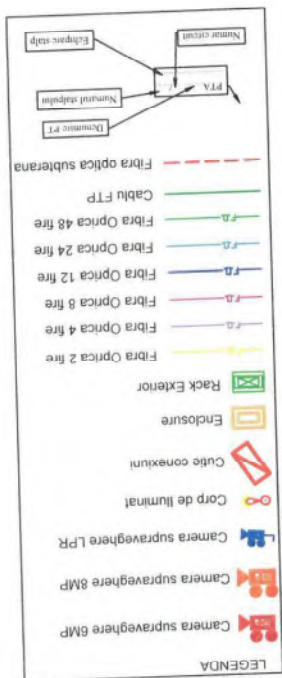

Autoritatea Națională de
 Reglementare în Domeniul Energiei
STAN CONSTANTIN
 Verificator de proiecte în domeniul
 instalațiilor electrice tehnologice
 Autorizația nr. 2021/20203/11.11.2021

Proiect nr. 46/2023	Dezvoltarea sistemului de management local prin implementarea unui sistem de monitorizare și securitate a spațiului public la nivelul comunei Iana, județul Vaslui	Denumire proiect
Faza PTH	Proiectant: Comuna Iana	Verificator: ing. Alexandru TOFAN
Planșa nr. 2(10)	Plan de situație protecat	Desenat: ing. Andrei IVANOV
		Scenariu: ing. Alexandru TOFAN
		Aprobat: ing. Alexandru TOFAN

DIRECT GROUP SOLUTIONS





Autoritatea Națională de Reglementare în Domeniul Energiei
STAN CONSTANTIN
Verificator de proiecte în domeniul instalațiilor electrice tehnologice
Autorizația nr. 20210203/1.11.2021

Dispunere planșe

- 1
- 2
- 3
- 4
- 5
- 6
- 7
- 8
- 9
- 10
- 11
- 12
- 13
- 14
- 15
- 16
- 17
- 18

- LEGENDA**
- Camera supraveghere BMP
 - Camera supraveghere BMP
 - Camera supraveghere LPR
 - Corp de iluminat
 - Cutie conexiuni
 - Enclosure
 - Rack Exterior
 - Fibra Optica fire
 - Fibra Optica 4 fire
 - Fibra Optica 8 fire
 - Fibra Optica 12 fire
 - Fibra Optica 24 fire
 - Fibra Optica 48 fire
 - Cablu FTP
 - Fibra optica subterana
 - Numarul stației
 - Numarul stației

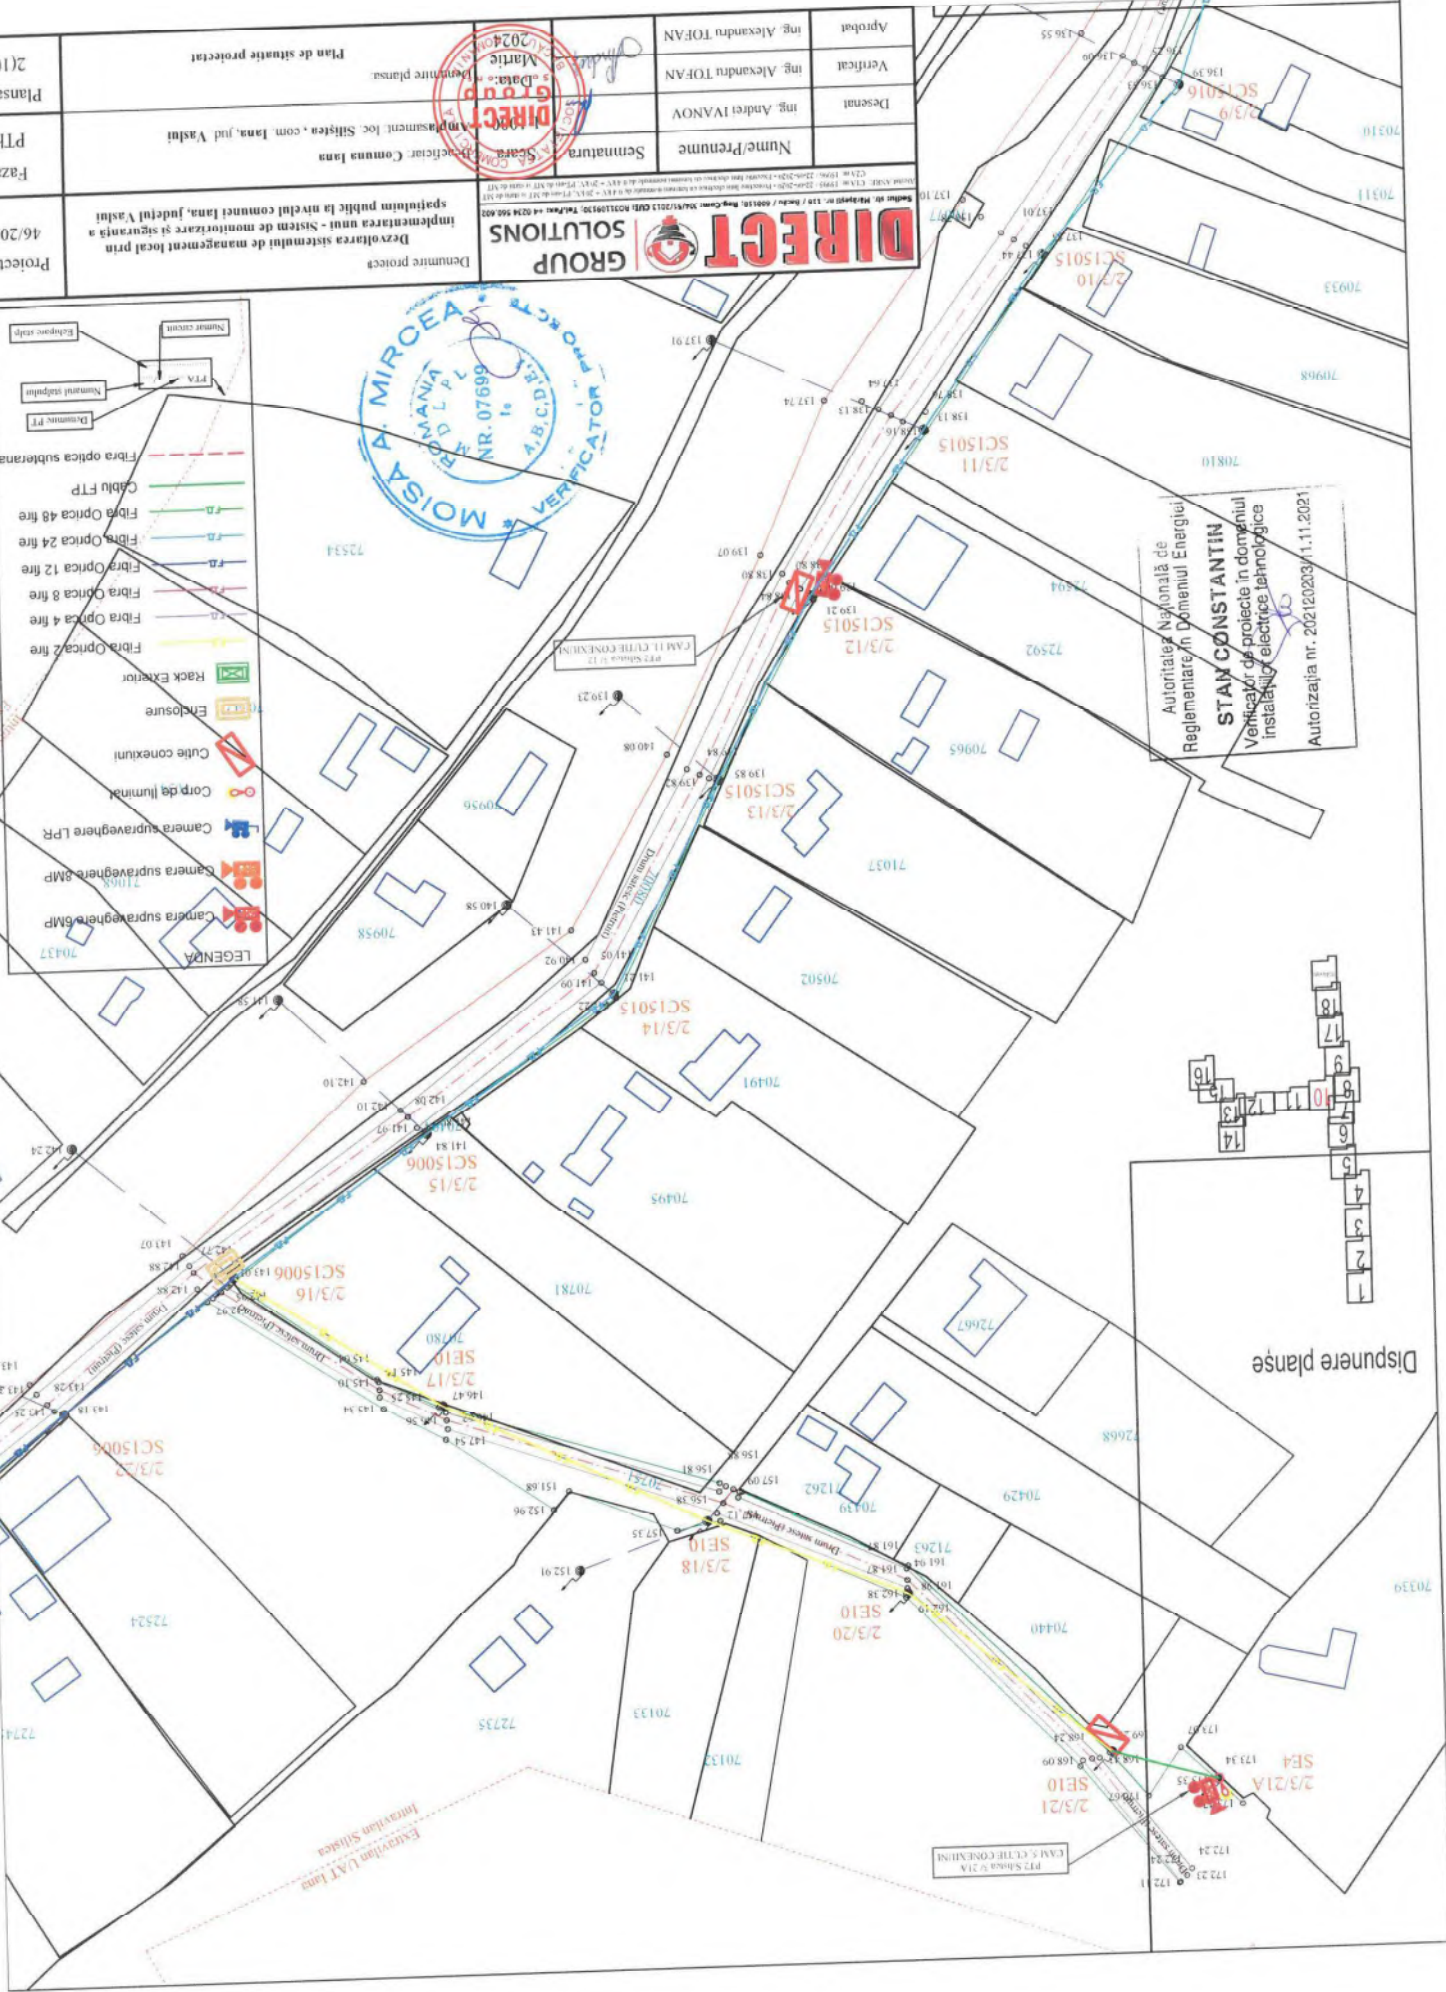

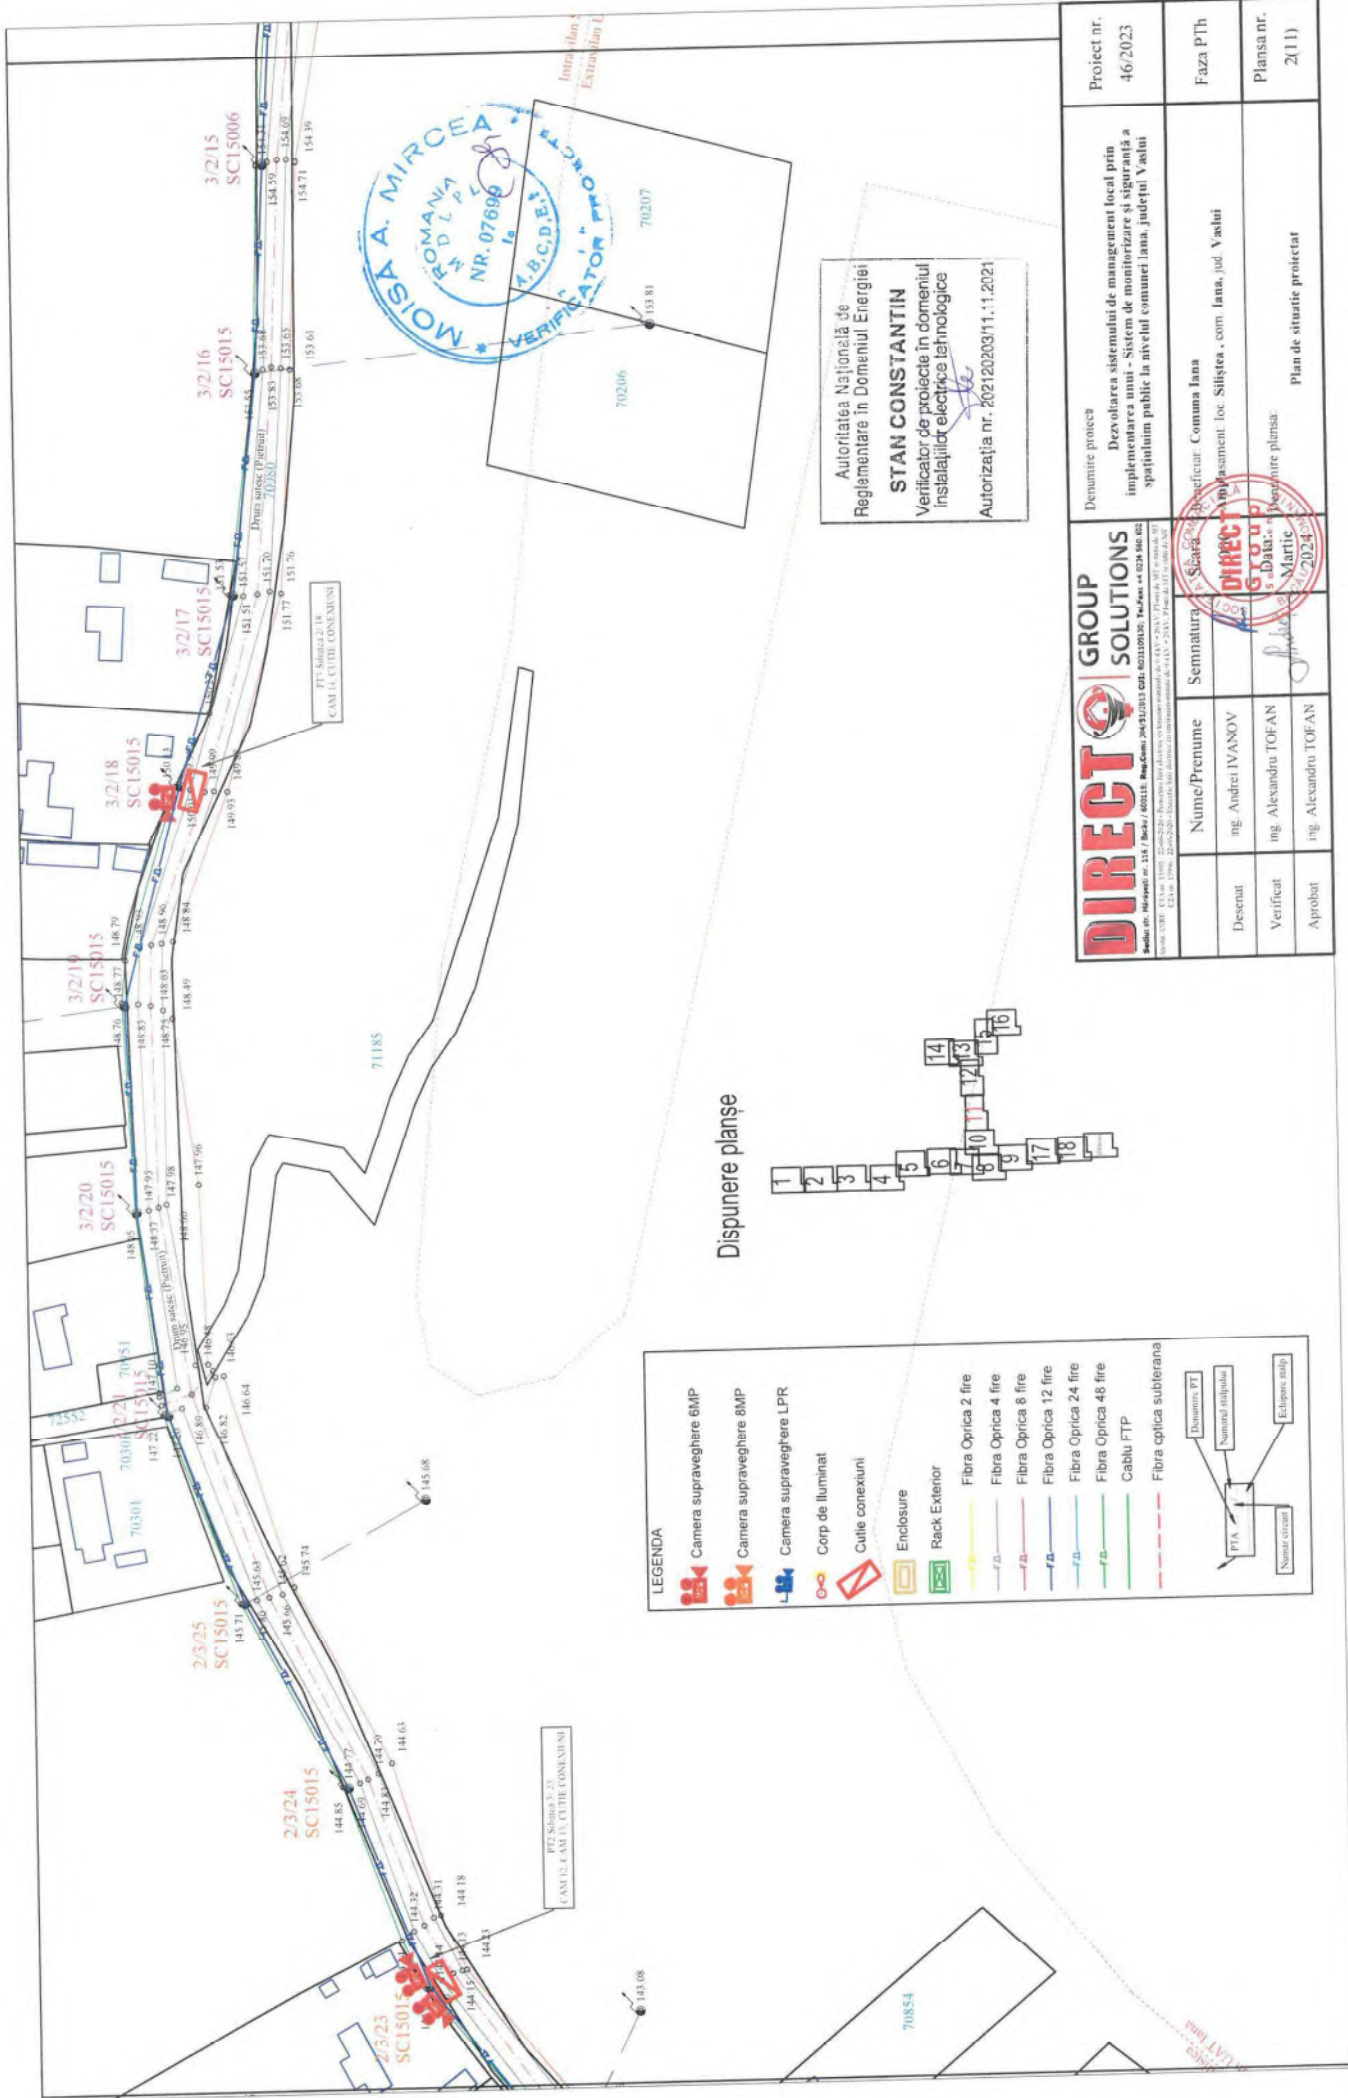



Dispunere planșe



Autoritatea Națională de
Reglementare în Domeniul Energiei
STAN CONSTANTIN
Verificator de proiecte în domeniul
instalatiilor electrice tehnologice
Autorizația nr. 20212020311.11.2021

DIRECT GROUP SOLUTIONS

Denumire proiect Desvoltarea sistemului de management local prin implementarea unui - Sistem de monitorizare și siguranță a spațiului public la nivelul comunei Iana, județul Vaslui		Proiect nr. 46/2023	
Nume/Prenume	Semnatura	Faza PTh	
ing. Andrei IVANOV		Faza PTh	
ing. Alexandru TOFAN		Planșa nr. 2(12)	
ing. Alexandru TOFAN		Plan de situație proiectat	


Proiect nr. 46/2023	Denumire proiect Dezvoltarea sistemului de management local prin implementarea unui - sistem de monitorizare și siguranță a spațiului public la nivelul comunei Iana, județul Vaslui	Planșă nr. 2(13)

Autoritatea Națională de
Reglementare în Domeniul Energiei
STAN CONSTANTIN
Verificator de proiecte în domeniul
instalatiilor electrice tehnologice
Autorizația nr. 202120203/11.11.2021



- LEGENDA**
- Camera supraveghere 6MP
 - Camera supraveghere 8MP
 - Camera supraveghere LPR
 - Corp de iluminat
 - Cutie conexiuni
 - Enclosure
 - Rack Exterior
 - Fibra Optica 2 fire
 - Fibra Optica 4 fire
 - Fibra Optica 8 fire
 - Fibra Optica 12 fire
 - Fibra Optica 24 fire
 - Fibra Optica 48 fire
 - Cablu FTP
 - Fibra optica subterana

- Dispunere planșe**
- 1
 - 2
 - 3
 - 4
 - 5
 - 6
 - 7
 - 8
 - 9
 - 10
 - 11
 - 12
 - 13
 - 14
 - 15
 - 16
 - 17
 - 18

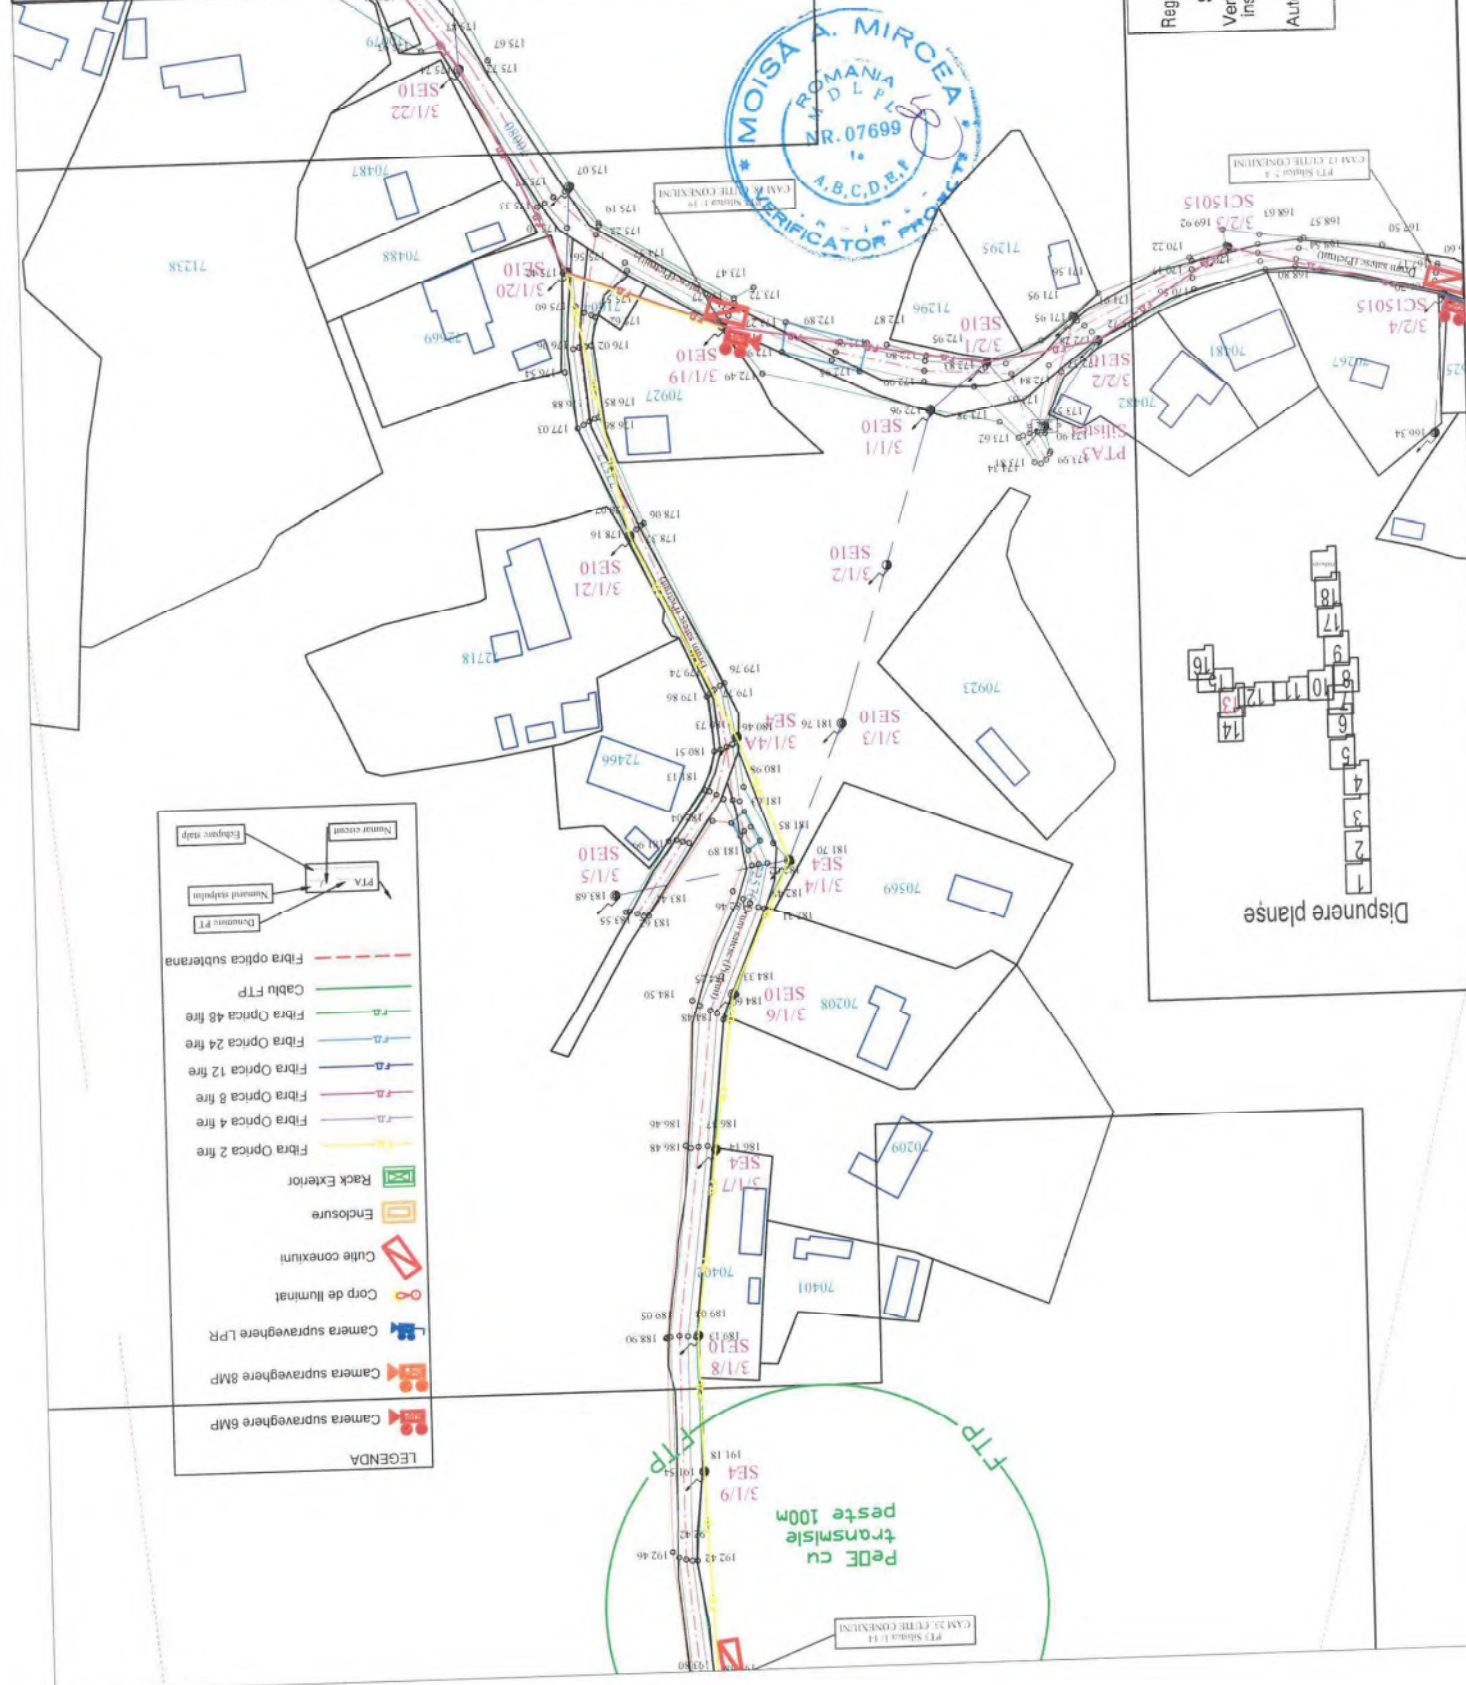


Proiect nr. 46/2023	Denumire proiect Dezvoltarea sistemului de management local prin implementarea unui -sistem de monitorizare și securitate a spațiului public la nivelul comunei Iana, județul Vaslui	Scenariu	Scenariu	Scenariu
Faza PTh	Proiectant: Comuna Iana	Desenat	ing. Andrei IVANOV	Verificat
Planșa nr. 2(16)	Plan de situație protecat	Verificat	ing. Alexandru TOFAN	Aprobat
			ing. Alexandru TOFAN	

DIRECT GROUP SOLUTIONS



Autoritatea Națională de
STAN CONSTANTIN
Reglementare în Domeniul Energiei
Verificator de proiecte în domeniul
Instalațiilor electrice tehnologie


Autorizația nr. 20212020311.11.2021

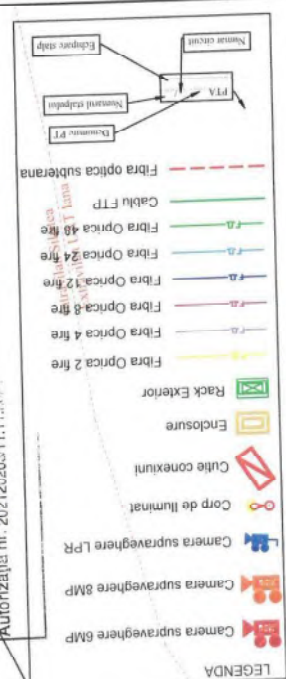

---------------------	---	---	----------	----------------------------	------------------



Autoritatea Națională de Reglementare în Domeniul Energiei
STAN CONSTANTIN
 Verificator de proiecte în domeniul instalațiilor electrice tehnologice
 Autorizația nr. 202120203/11.2021

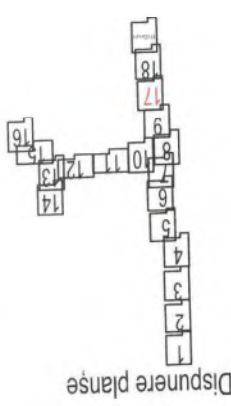


Dispunere planșe

LEGENDA

- Camera supraveghere 8MP
- Corp de iluminat
- Cutie conexiuni
- Endosure
- Rack Exterior
- Fibra Optica 2 fire
- Fibra Optica 4 fire
- Fibra Optica 8 fire
- Fibra Optica 12 fire
- Fibra Optica 24 fire
- Fibra Optica 48 fire
- Cablu FTP
- Fibra optica subterana

Intervenția Silitara
 Extinderea LAN-T Iana

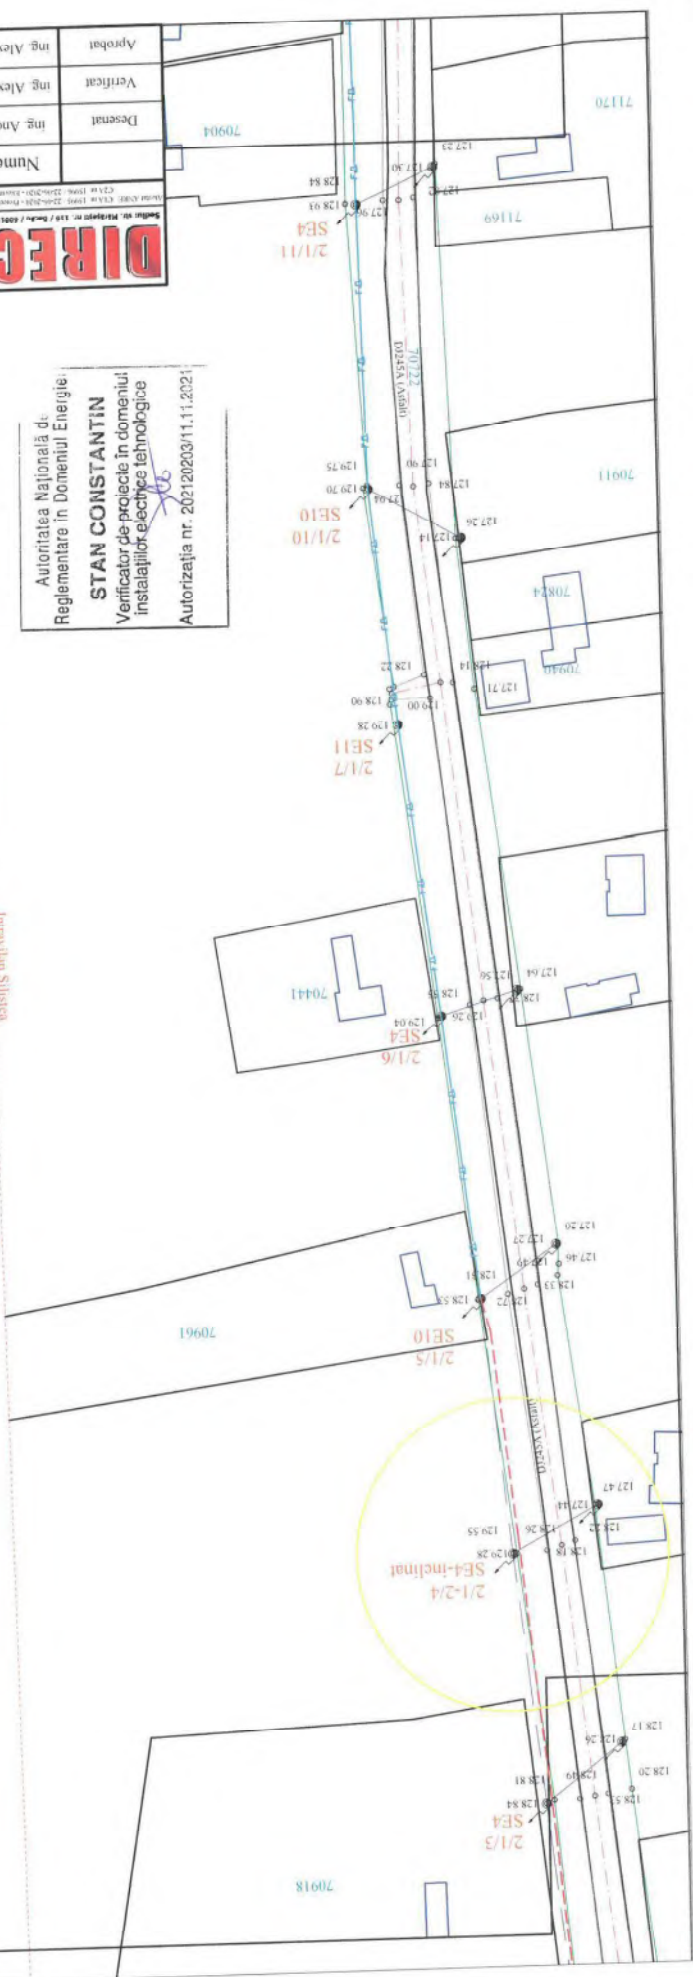


DIRECT GROUP SOLUTIONS


SC DIRECT GROUP SRL


Proiect nr. 46/2023	Dezvoltarea sistemului de management local prin implementarea unui - Sistem de monitorizare și securitate a spațiului public la nivelul comunei Iana, județul Vaslui	Plan de situație proiectat	Planșa nr. 3(1)
Denumire proiect		Denumire planșă:	
Semnătură: _____		Semnătură: _____	
Nume/Prenume: _____		Nume/Prenume: _____	
Descriere: _____		Descriere: _____	
Verificat: _____		Verificat: _____	
Aprobat: _____		Aprobat: _____	

Autoritatea Națională de
Reglementare în Domeniul Energiei
STAN CONSTANTIN
Verificator de proiecte în domeniul
instalațiilor electrice tehnologice
Autorizația nr. 20210203/11.11.2021

- LEGENDA**
- Camera supraveghere 6MP
 - Camera supraveghere 8MP
 - Camera supraveghere LPR
 - Corp de iluminat
 - Cutie conexiuni
 - Enclosure
 - Rack Exterior
 - Fibra Optica 2 fire
 - Fibra Optica 4 fire
 - Fibra Optica 8 fire
 - Fibra Optica 12 fire
 - Fibra Optica 24 fire
 - Fibra Optica 48 fire
 - Cablu FTP
 - Fibra optica subterana
 - Numar circuit
 - Numar dispozitiv
 - Numar PT

Dispunere planșe

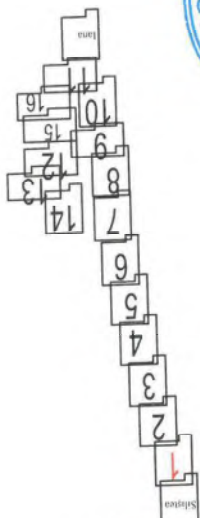

Extensia UAT Iana
Intravilan Hălărești





Autoritatea Națională de
Reglementare în Domeniul Energiei
STAN CONSTANTIN
Verificator de proiecte în domeniul
instalațiilor electrice tehnologice



Dispunere planșe


1
2
3
4
5
6
7
8
9
10
11
12
13
14
15
16

LEGENDA	
	Camera supraveghere BMP
	Camera supraveghere BMP
	Camera supraveghere LPR
	Corp de iluminat
	Cuție conexiuni
	Enchisurare
	Rack Exterior
	Fibra Optica 2 fire
	Fibra Optica 4 fire
	Fibra Optica 5 fire
	Fibra Optica 12 fire
	Fibra Optica 24 fire
	Fibra Optica 48 fire
	Cablu FTP
	Fibra optica subterana
	Numar circuit
	Numar nod
	Numar nod
	Numar PT

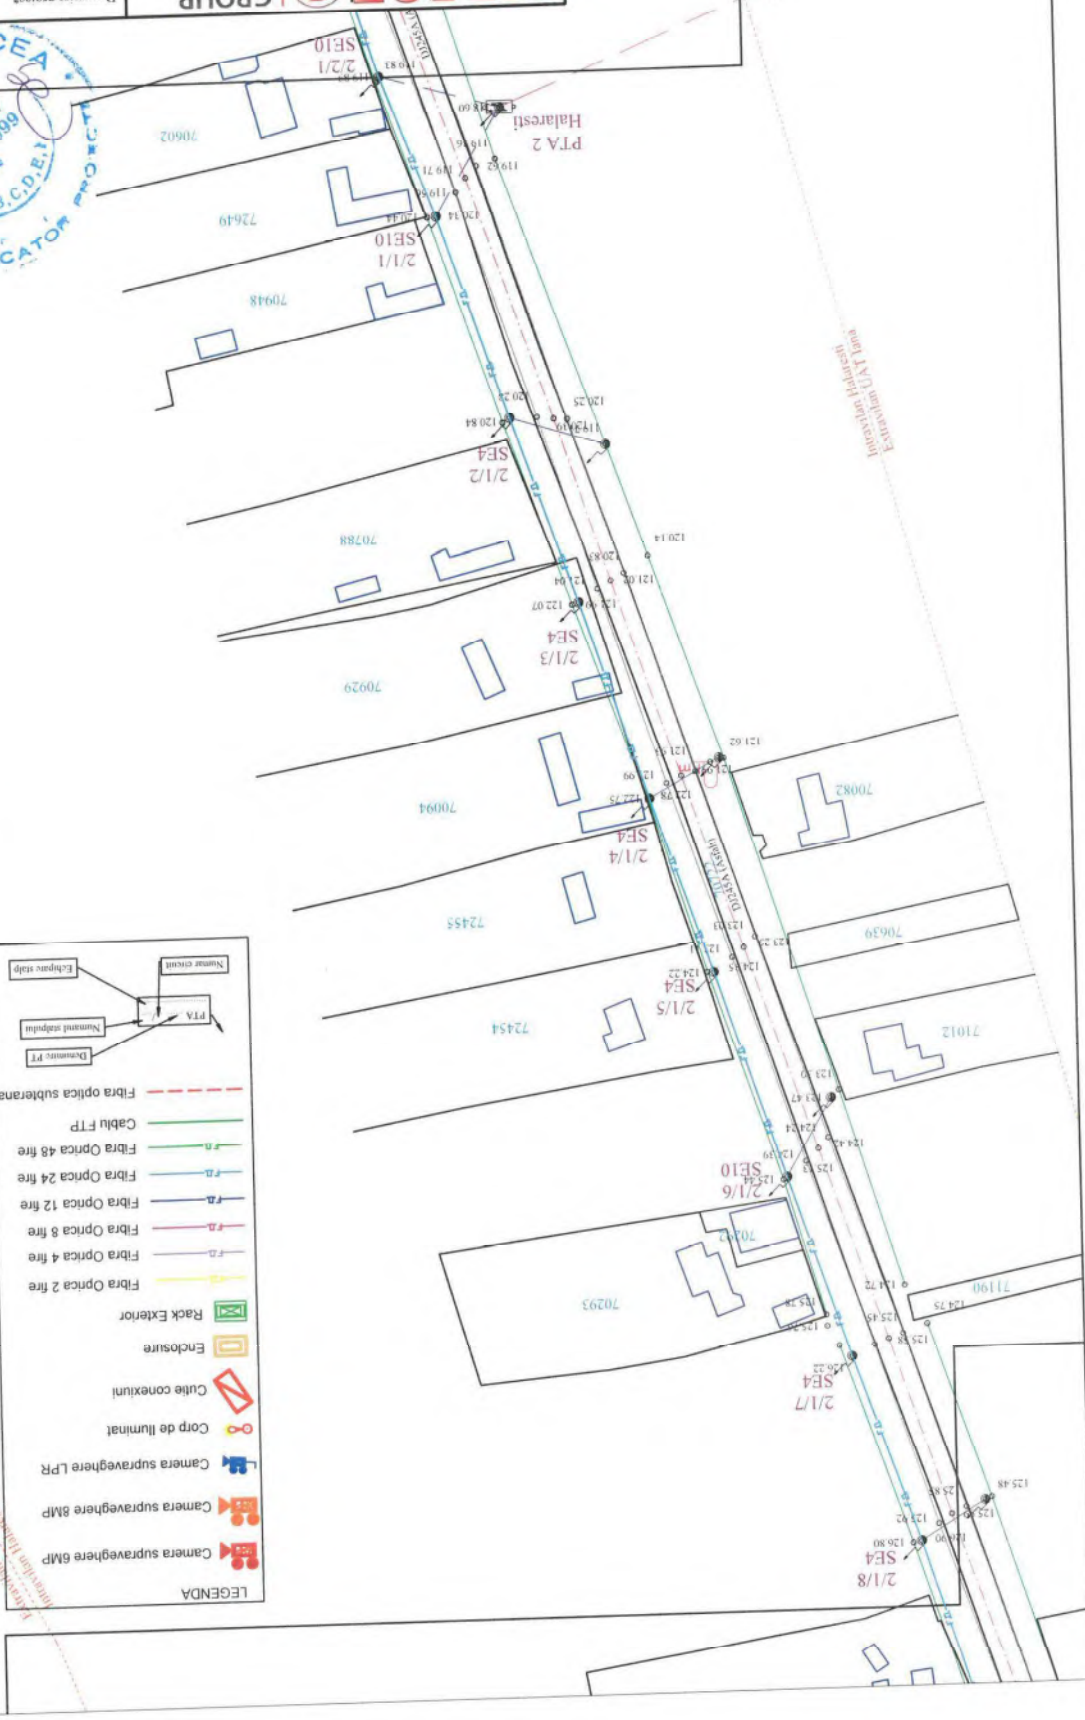



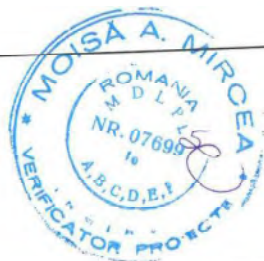


Autoritatea Națională de
Reglementare în Domeniul Energiei
STAN CONSTANTIN
Verificator de proiecte în domeniul
instalațiilor electrice tehnologice
Autorizația nr. 202120203/11.11.2021


Dispunere planșe

1
2
3
4
5
6
7
8
9
10
11
12
13
14
15
16

Camera supraveghere 8MP	Camera supraveghere 4MP	Camera supraveghere LPR	Corp de iluminat	Cutie conexiuni	Enclosure	Rack Exterior	Fibra Optica 2 fire	Fibra Optica 4 fire	Fibra Optica 8 fire	Fibra Optica 12 fire	Fibra Optica 24 fire	Fibra Optica 48 fire	Cablu FTP	Fibra optica subterana

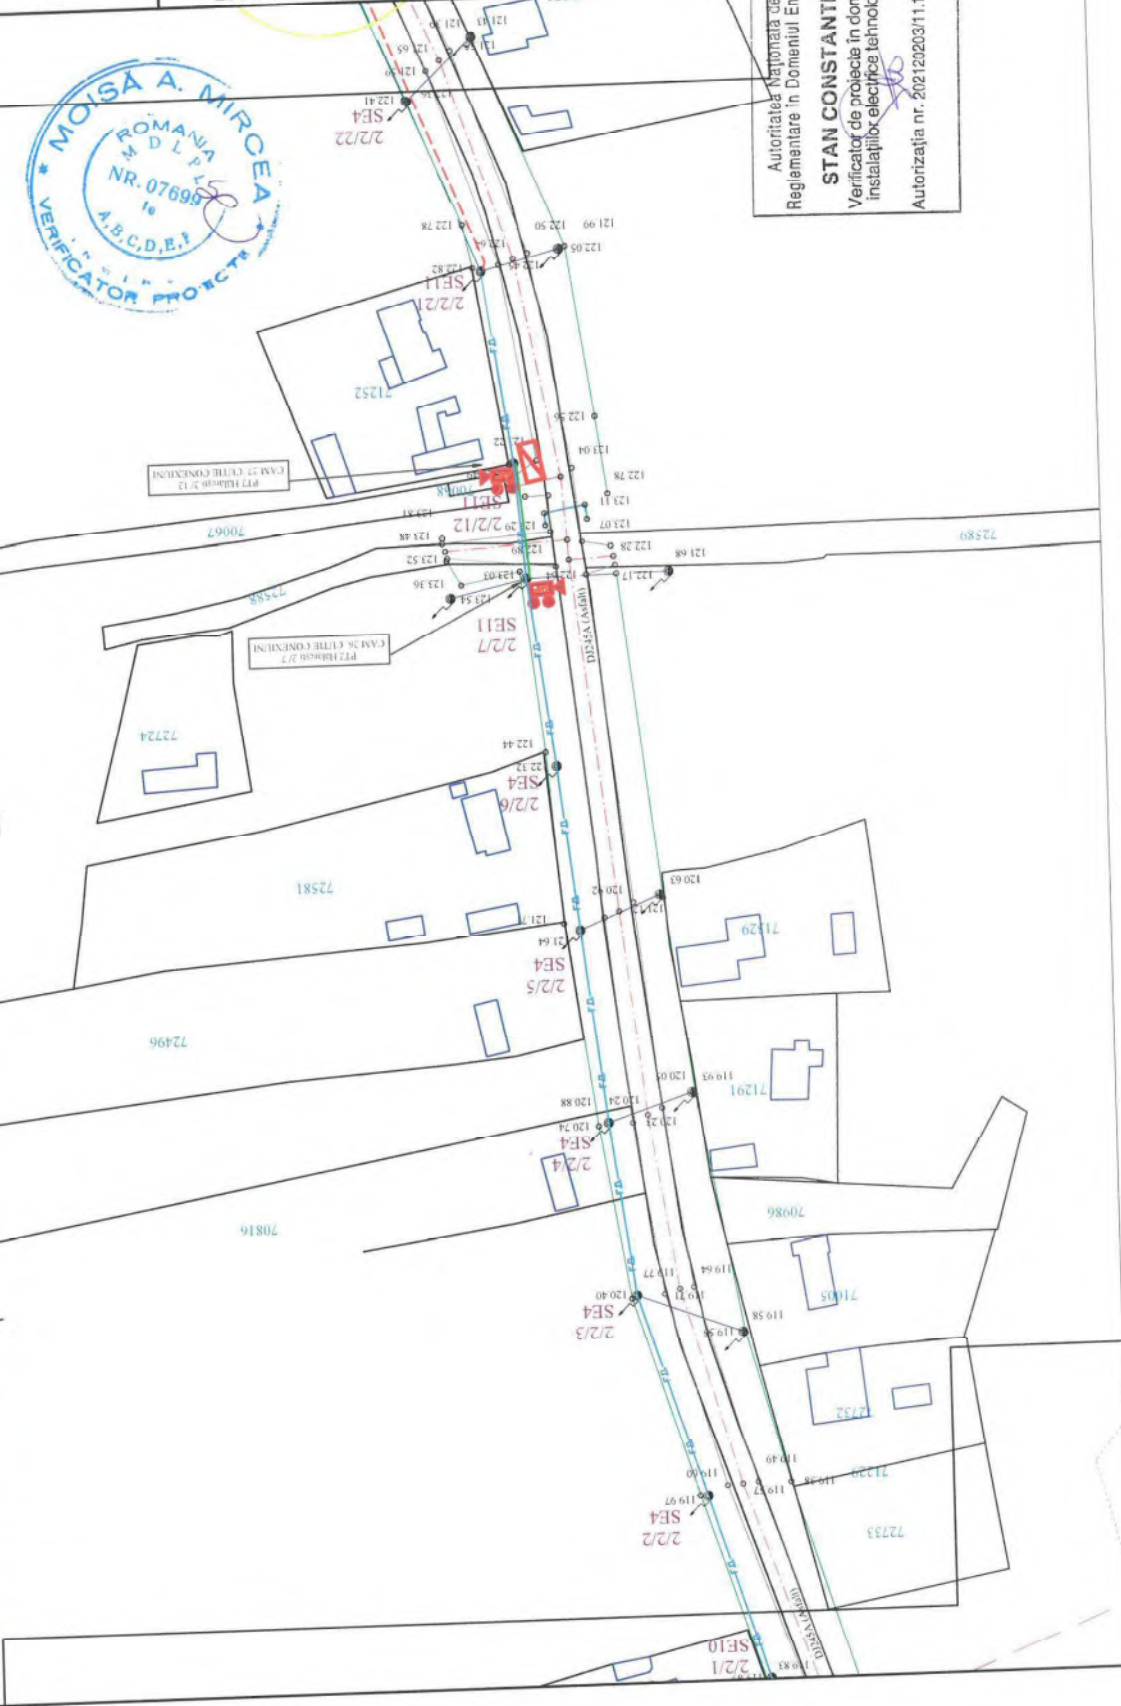

Proiect nr. 46/2023	Denumire proiect Dezvoltarea sistemului de management local prin implementarea unui - Sistem de monitorizare și siguranță a spațiului public la nivelul comunei Iana, județul Vaslui	Plan de situație proiectat	Planșa nr. 3(6)
	Beneficiar: Comuna Iana Amplasament: loc. Hălărești, com. Iana, jud. Vaslui	Verificat ing. Alexandru TOFAN	Desenat ing. Andrei IVANOV
	Semnatura		
	Seal:		

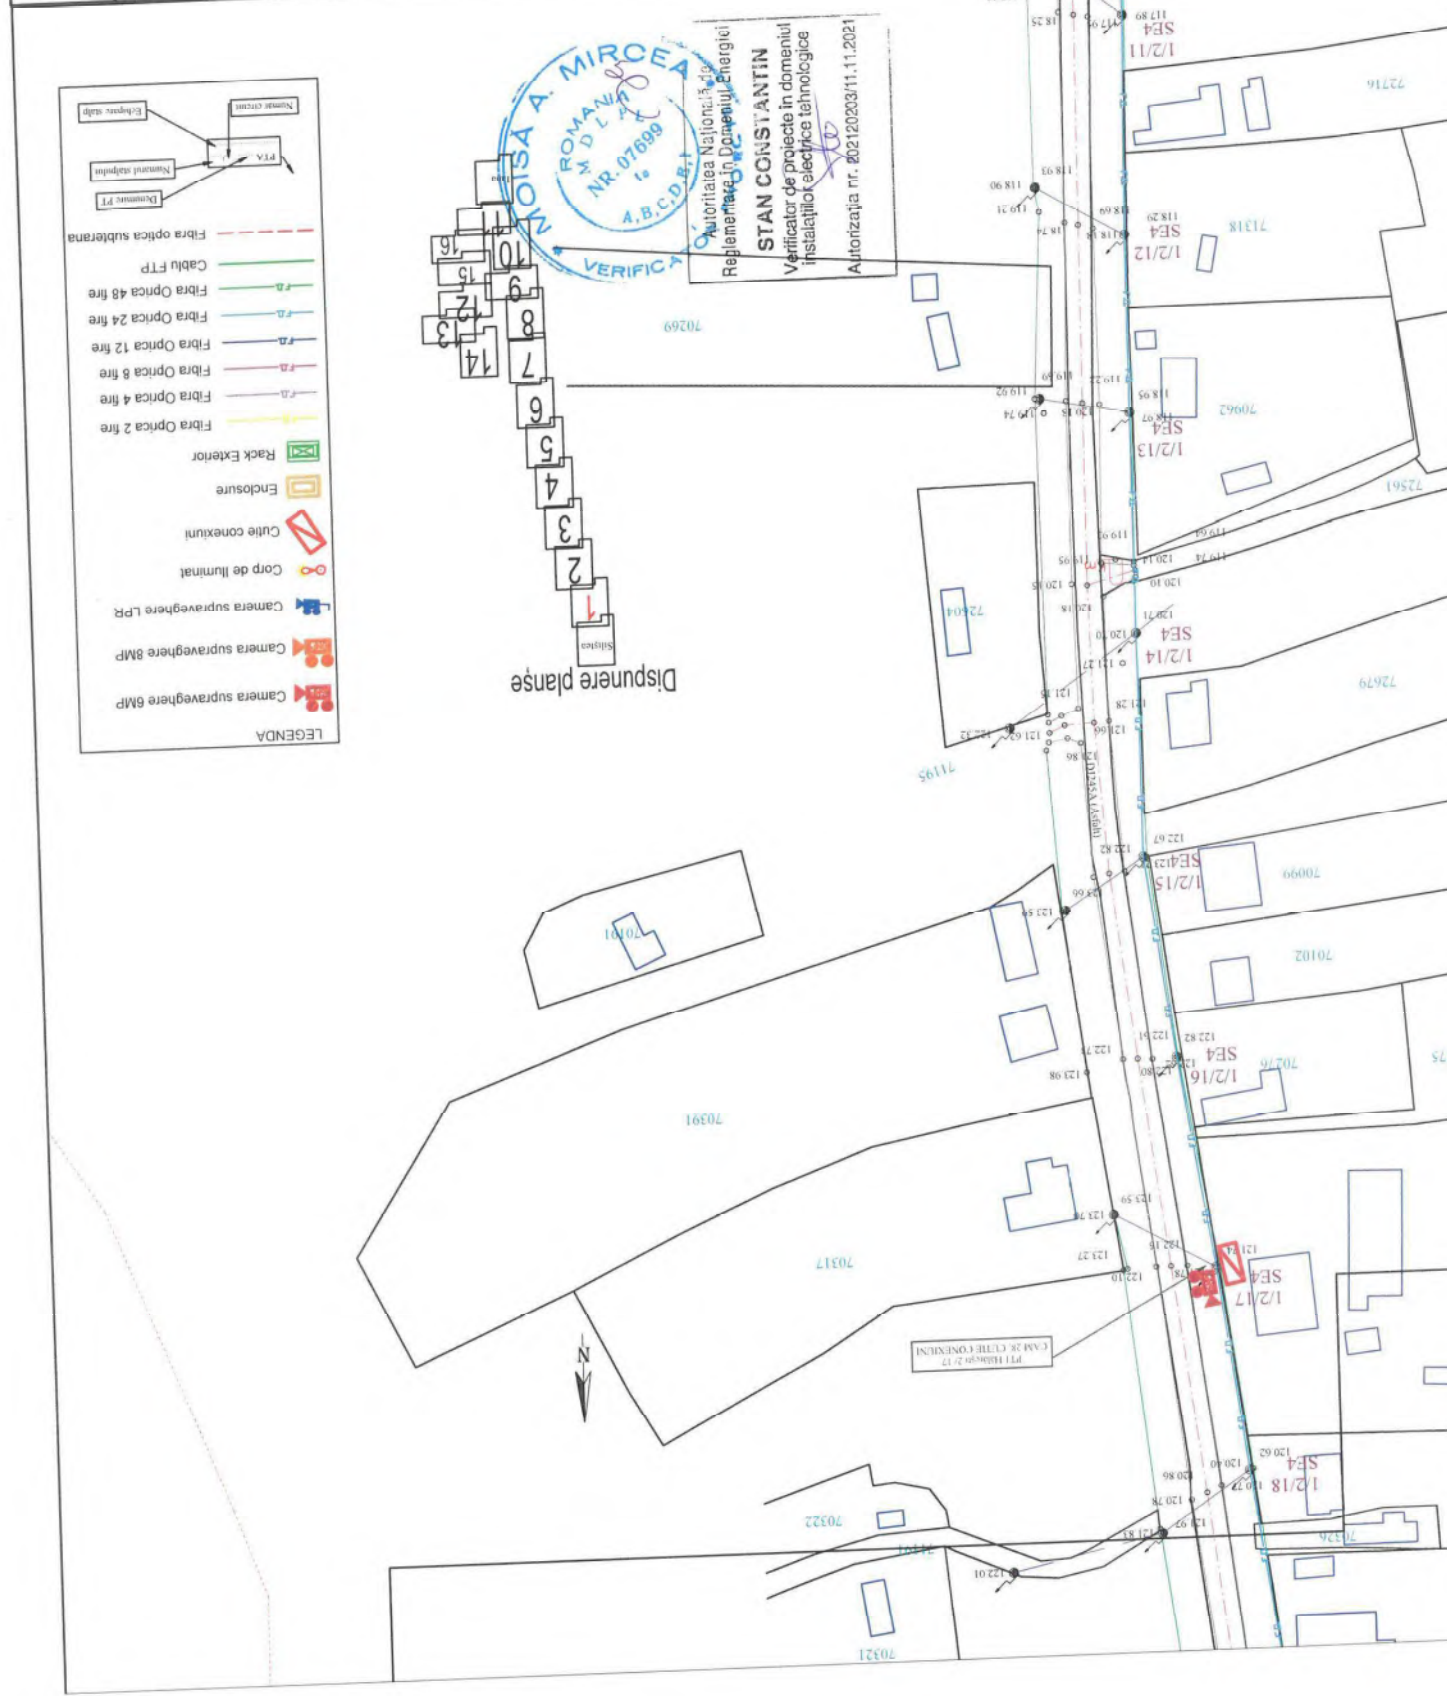

Dispunere planșe


VERIFICA

STAN CONSTANTIN

Autoritatea Națională de Reglementare în Domeniul Energiei

Verificator de proiecte în domeniul instalațiilor electrice tehnologice

Autorizația nr. 20212023/11.11.2021

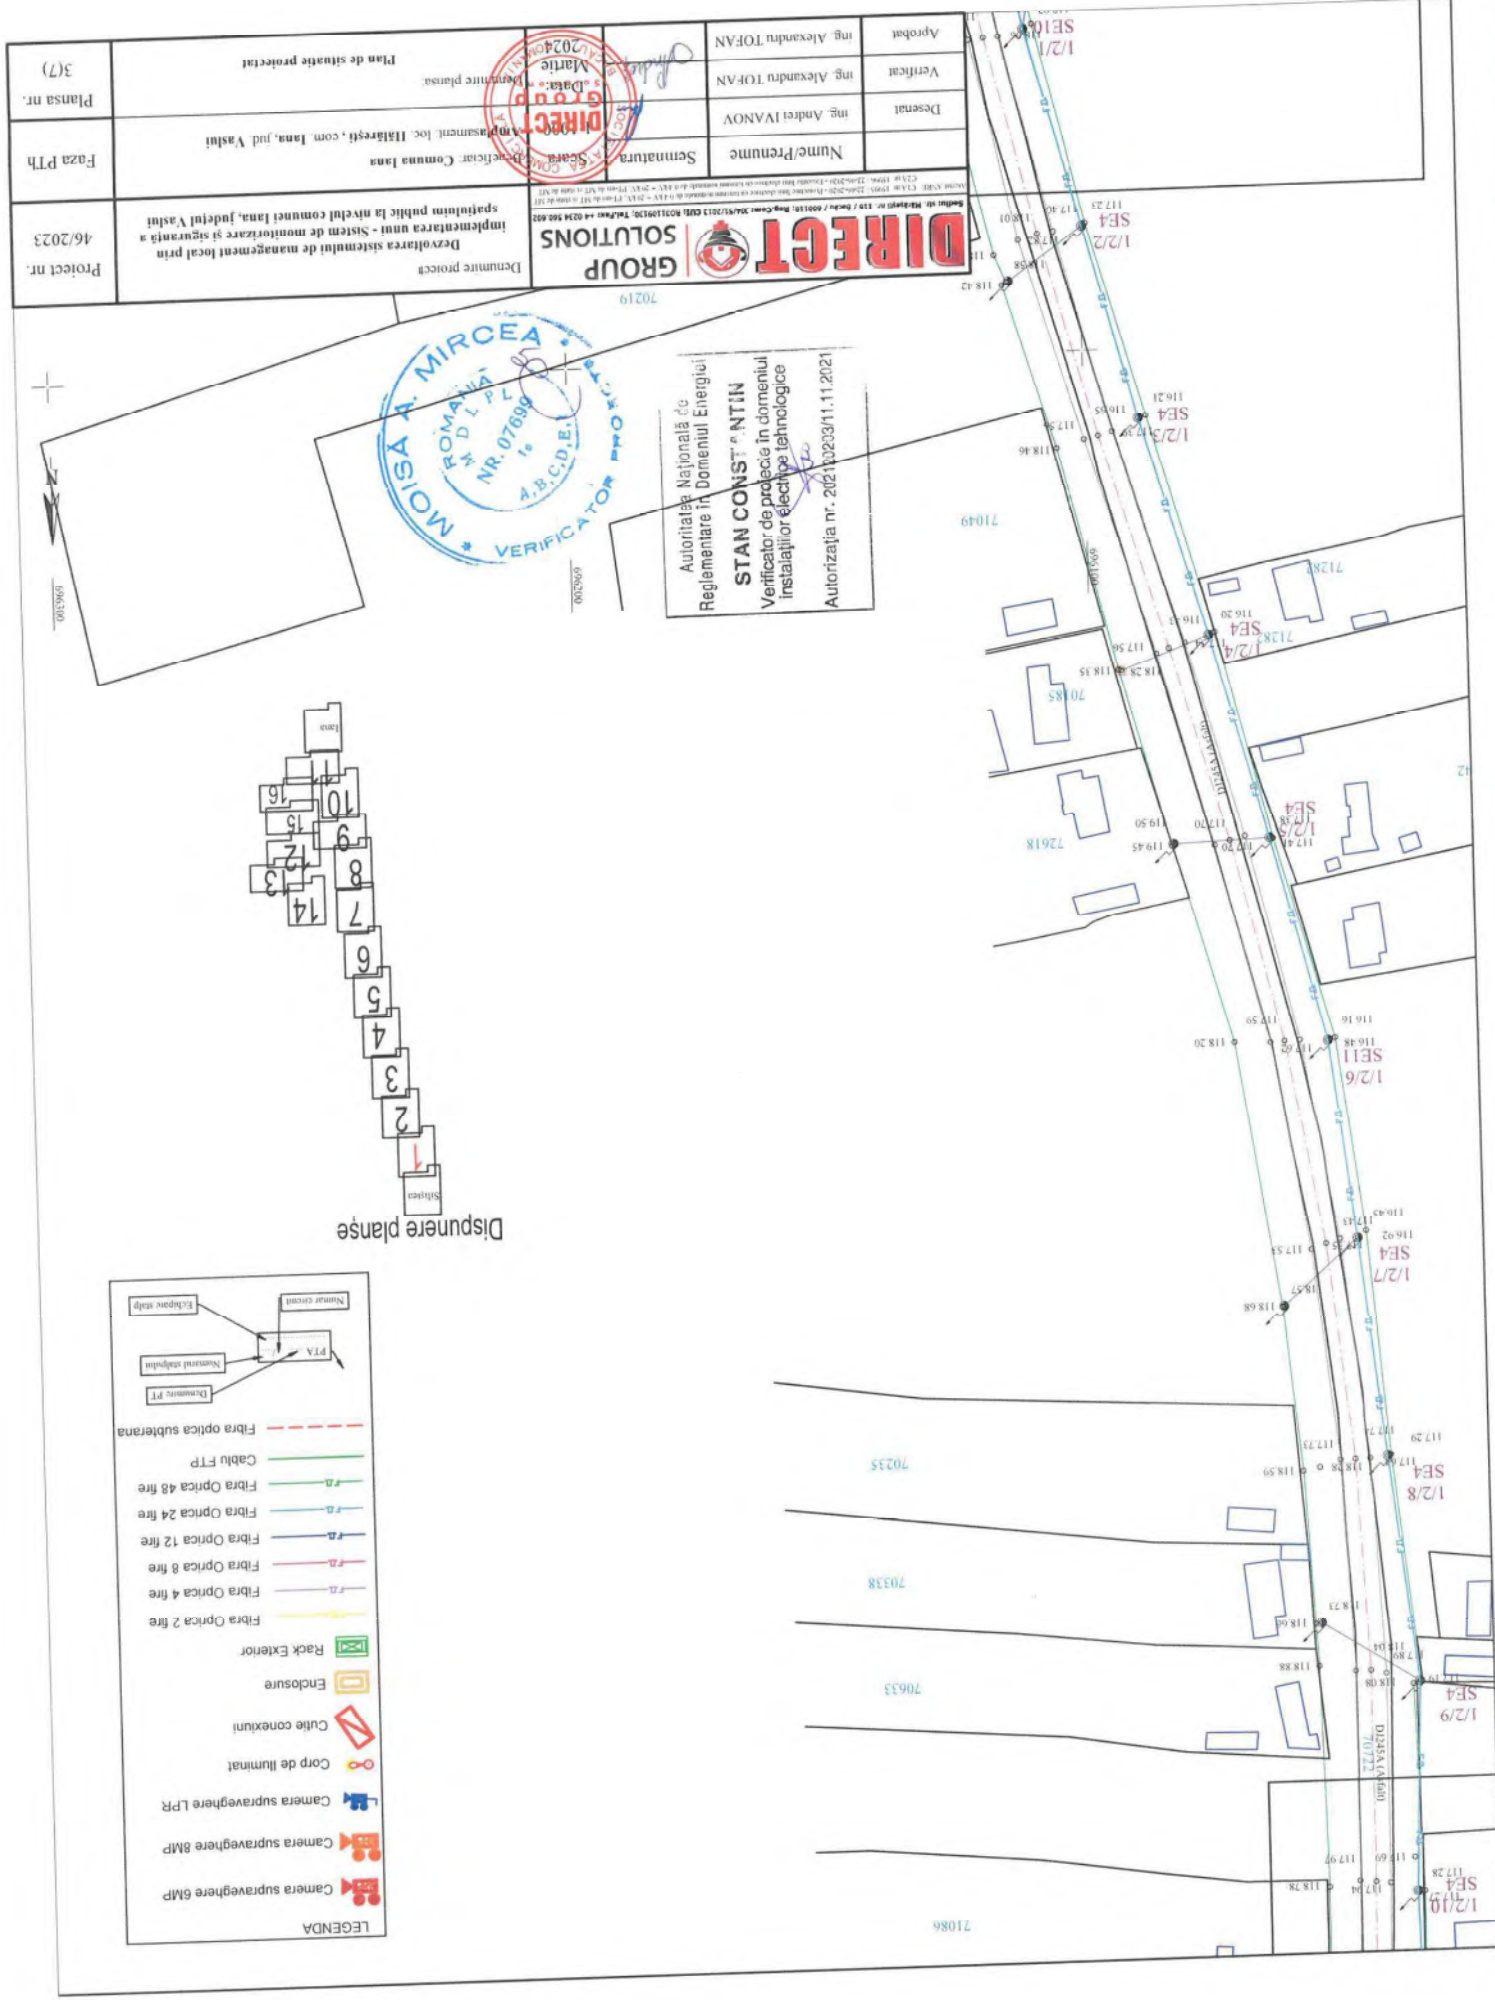

Autoritatea Națională de
Reglementare în Domeniul Energiei
Verificator de proiect în domeniul
Instalațiilor electrice tehnologice
Autorizația nr. 2021/0203011.11.2021



Dezvoltarea sistemului de management local prin implementarea unui sistem de monitorizare și securitate a spațiului public la nivelul comunei Iana, județul Vaslui	Proiect nr. 46/2023
Denumire proiect	
Plan de situație proiectat	Planșa nr. 3(7)
Comuna Iana	Faza PTb
Scara	
Semnatura	
Nume/Prenume	
Ing. Andrei IVANOV	Decanat
Ing. Alexandru TOFAN	Verificat
Ing. Alexandru TOFAN	Aprobat

DIRECT GROUP SOLUTIONS



Proiect nr. 46/2023	Dezvoltarea sistemului de management local prin implementarea unui - Sistem de monitorizare și siguranță a spațiului public la nivelul comunei Iana, județul Vaslui	Plan de situație proiectat	Planșa nr. 3(8)
Scematură	Ing. Andrei IVANOV	Verificat	Ing. Alexandru TOFAN
Desenat	Ing. Andrei IVANOV	Verificat	Ing. Alexandru TOFAN
Aprobat	Ing. Alexandru TOFAN	Verificat	Ing. Alexandru TOFAN

Autoritatea Națională de
Reglementare în Domeniul Energiei

STAN CONSTANTIN

Verificator de proiecte în domeniul
instalațiilor electrice tehnologice

Autorizația nr. 202120203/11.11.2021

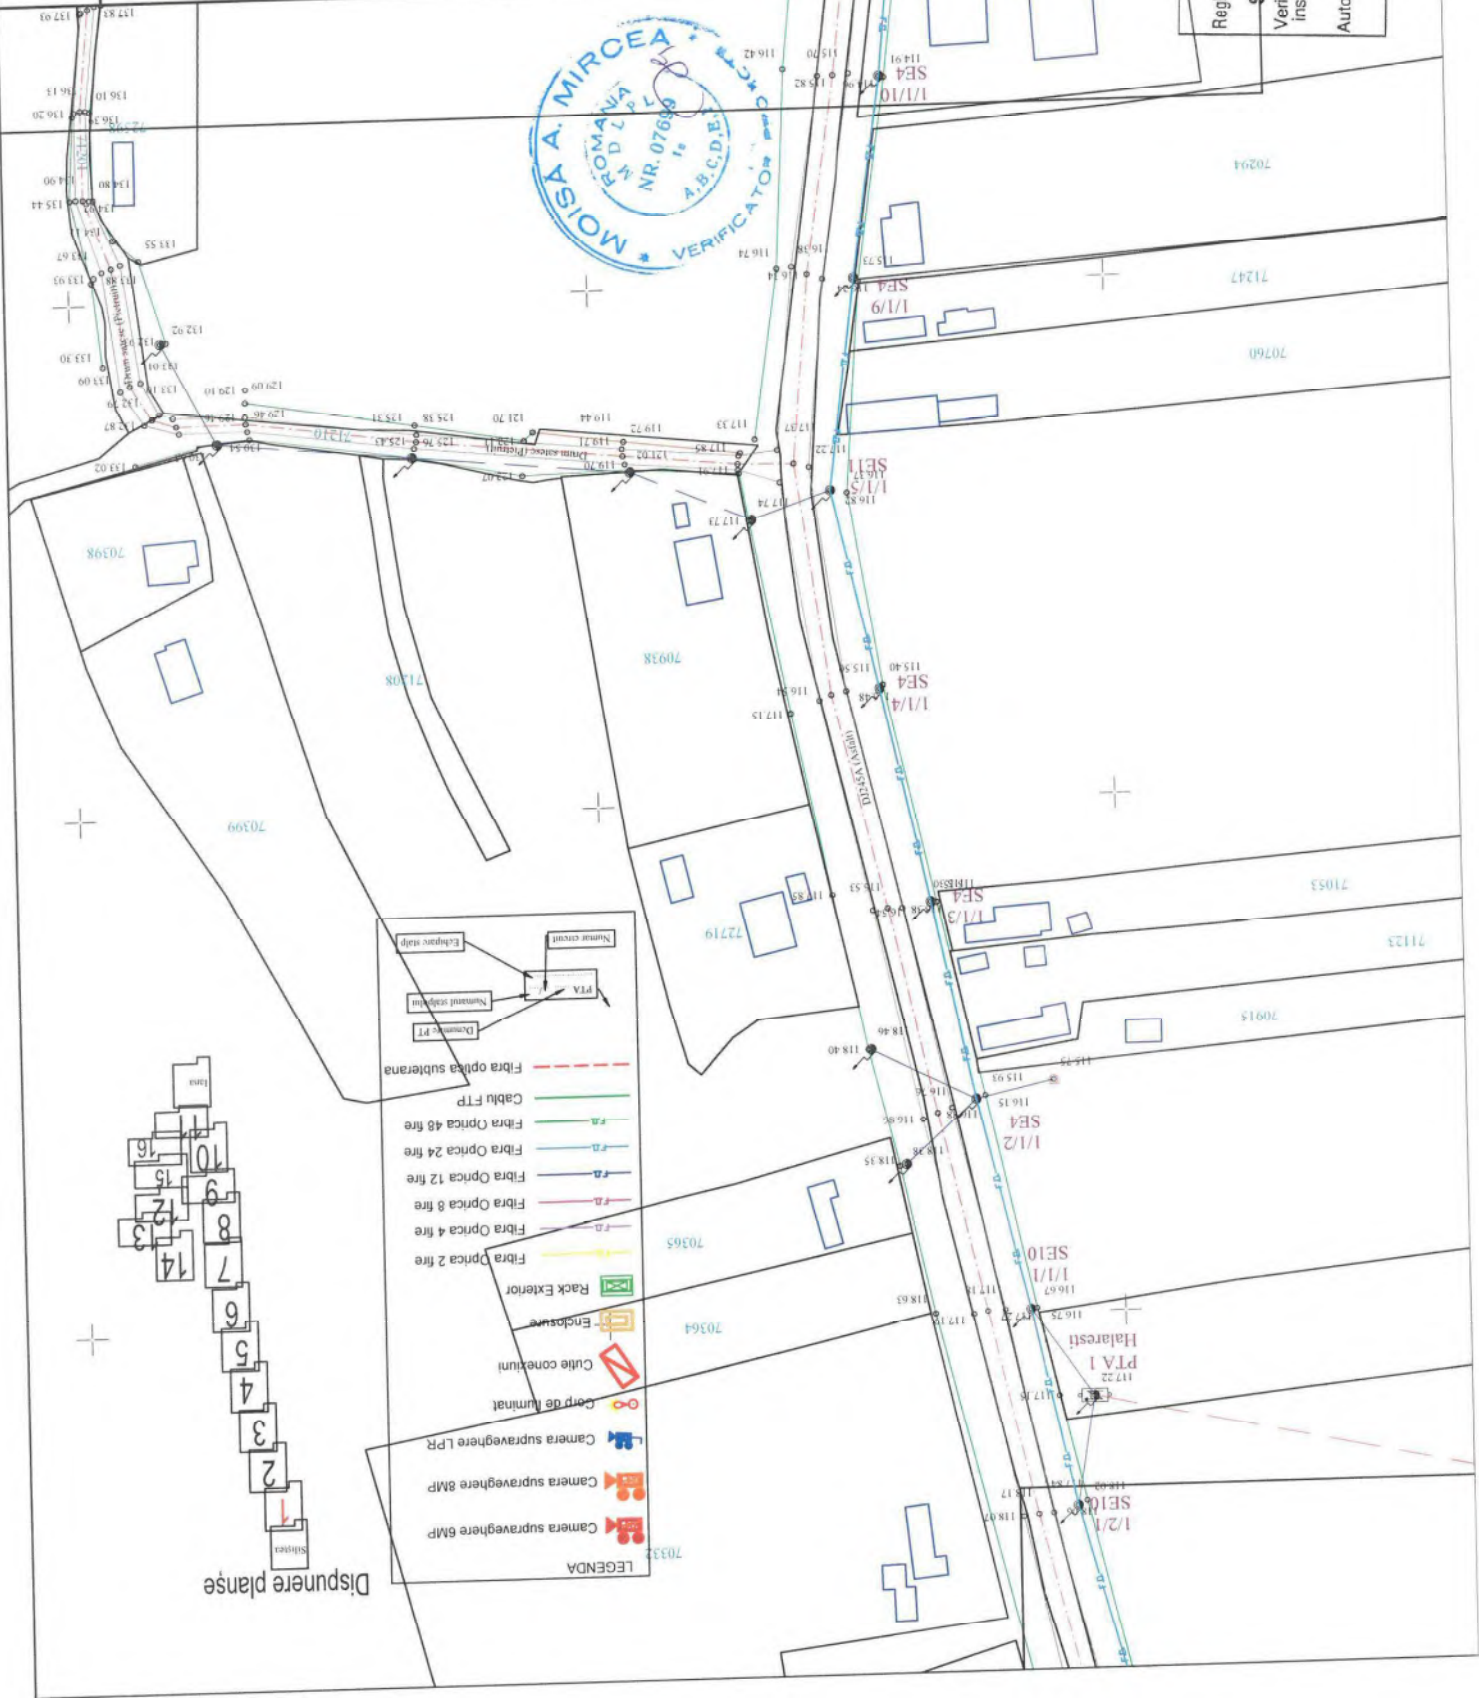

Proiect nr. 46/2023	Denumire proiect: Dezvoltarea sistemului de management local prin implementarea unui - Sistem de monitorizare și securitatea spațiului public la nivelul comunei Iana, județul Vaslui	Proiect nr. 3(10)
Faza PTb	Plan de situație proiectat	
	Verificat: ing. Alexandru TOFAN	
	Desenat: ing. Andrei IVANOV	
	Nume/Prenume	
	Semnatura	
	Scara	
	Proiectant: Comuna Iana	
	Implementare planșă:	
	Plan de situație proiectat	

DIRECT GROUP SOLUTIONS



Autoritatea Națională de
STAN CONSTANTIN
Reglementare în Domeniul Energiei
Verificator de proiecte în domeniul
instalațiilor electrice tehnologice
Autorizația nr. 20212020/11.11.2021

- LEGENDA**
- Fibra optica subterana
 - Cablu FTP
 - Fibra Optica 48 fire
 - Fibra Optica 24 fire
 - Fibra Optica 12 fire
 - Fibra Optica 8 fire
 - Fibra Optica 4 fire
 - Fibra Optica 2 fire
 - Rack Exterior
 - Enclosure
 - Cutie conexiuni
 - Corp de iluminat
 - Camera supraveghere LPR
 - Camera supraveghere SAMP
 - Camera supraveghere SAMP

- Dispunere planșe
- 1
 - 2
 - 3
 - 4
 - 5
 - 6
 - 7
 - 8
 - 9
 - 10
 - 11
 - 12
 - 13
 - 14
 - 15
 - 16





Autritatea Națională de
Reglementare în Domeniul Energiei
STAN CONSTANTIN
Verificator de proiecte în domeniul
instalațiilor electrice tehnologice
Autorizația nr. 202120203/11.11.2021



Denumire proiect Dezvoltarea sistemului de management local prin implementarea unui - Sistem de monitorizare și siguranță a spațiului public la nivelul comunei Iana, județul Vaslui		Proiect nr. 46/2023	
Semnatura Ing. Andrei IVANOV		Faza PTh	
Nume/Prenume Ing. Alexandru TOFAN		Planșă nr. 3(11)	
Verificat Ing. Alexandru TOFAN		Plan de situație proiectat	
Aprobat Ing. Alexandru TOFAN		Plan de situație proiectat	

Dispunere planșe

Autoritatea Națională de
Reglementare în Domeniul Energiei
STAN CONSTANTIN
Verificator de proiecte în domeniul
instalațiilor electrice tehnologice
Autorizația nr. 202120203/11.11.2021

LEGENDA


- Camera supraveghere 6MP
- Camera supraveghere 8MP
- Camera supraveghere LPR
- Corp de iluminat
- Cuție conexiuni
- Enclosure
- Rack Exterior
- Fibra Optica 2 fire
- Fibra Optica 4 fire
- Fibra Optica 8 fire
- Fibra Optica 12 fire
- Fibra Optica 24 fire
- Fibra Optica 48 fire
- Cablu FTP
- Fibra optica subterana

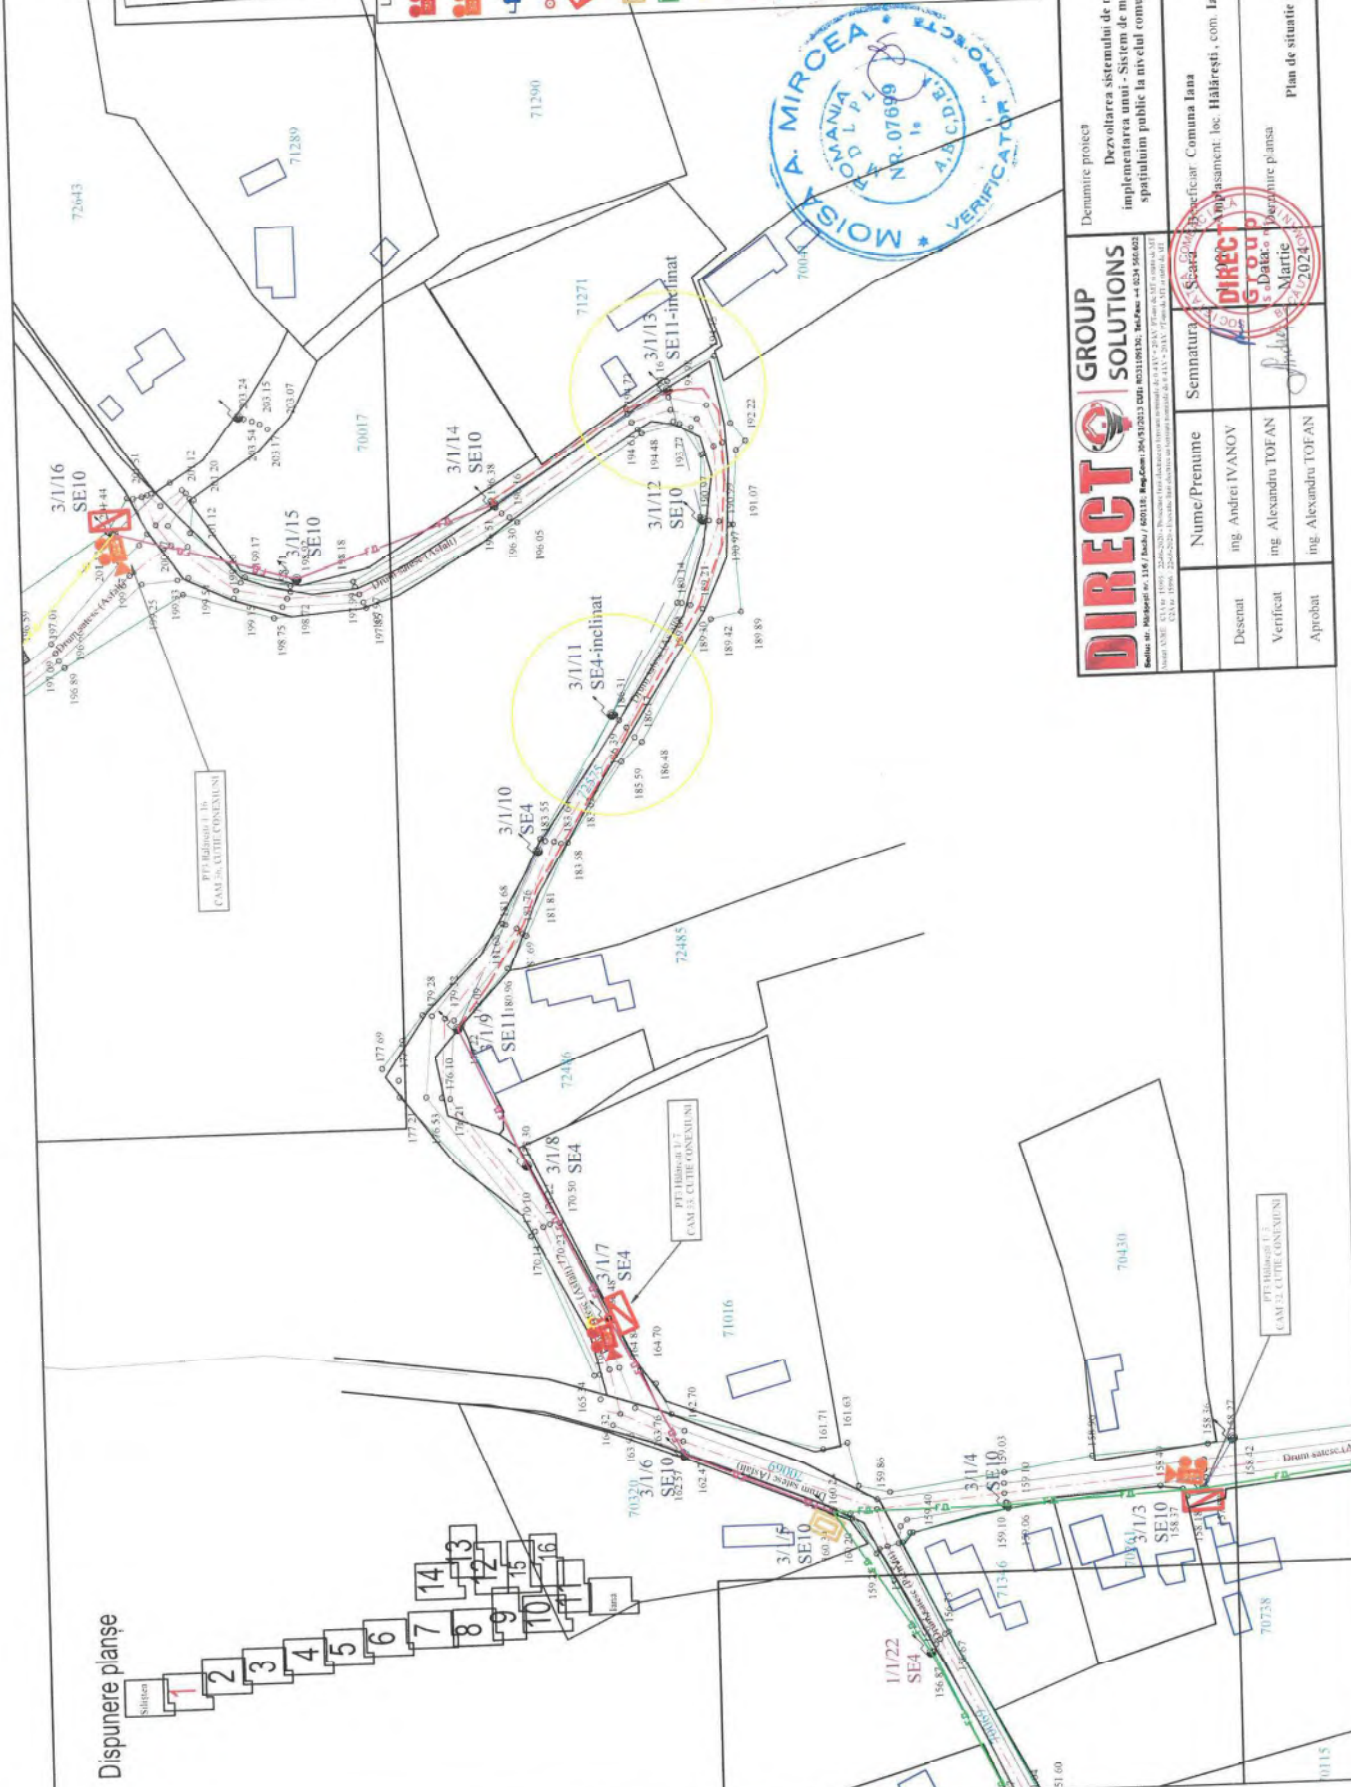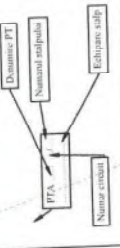

	Dezvoltarea sistemului de management local prin implementarea unui Sistem de monitorizare și siguranță a spațiului public la nivelul comunei Iana, județul Vaslui	46/2023
	Semnatura	Faza PTh
	Nume/Prenume	Planșa nr.
Desenat	ing. Andrei IVANOV	Comuna Iana Hălărești, com. Iana, jud. Vaslui Plan de situație proiectat
Verificat	ing. Alexandru TOFAN	
Aprobat	ing. Alexandru TOFAN	

Proiect nr. 46/2023	Denumire proiect Dezvoltarea sistemului de management local prin implementarea unui - Sistem de monitorizare și siguranță a spațiului public la nivelul comunei Iana, jud. Vaslui	Plan de situație protejată	Planșa nr. 3(14)
	Scara: 1:1000	Proiectant: Comuna Iana	Faza PTh
	Verificat: ing. Alexandru TOFAN	Desenat: ing. Andrei IVANOV	Nume/Prenume
	Scenariu: ing. Alexandru TOFAN		
	Aprobat: ing. Alexandru TOFAN		

Autorizația nr. 20212020311.11.2021
 Verificator de proiect în domeniul
 instalațiilor electrice tehnologice
STAN CONSTANTIN
 Reprezentant în Domeniul Energiei
 Autoritatea Națională de
 Reglementare în Domeniul Energiei

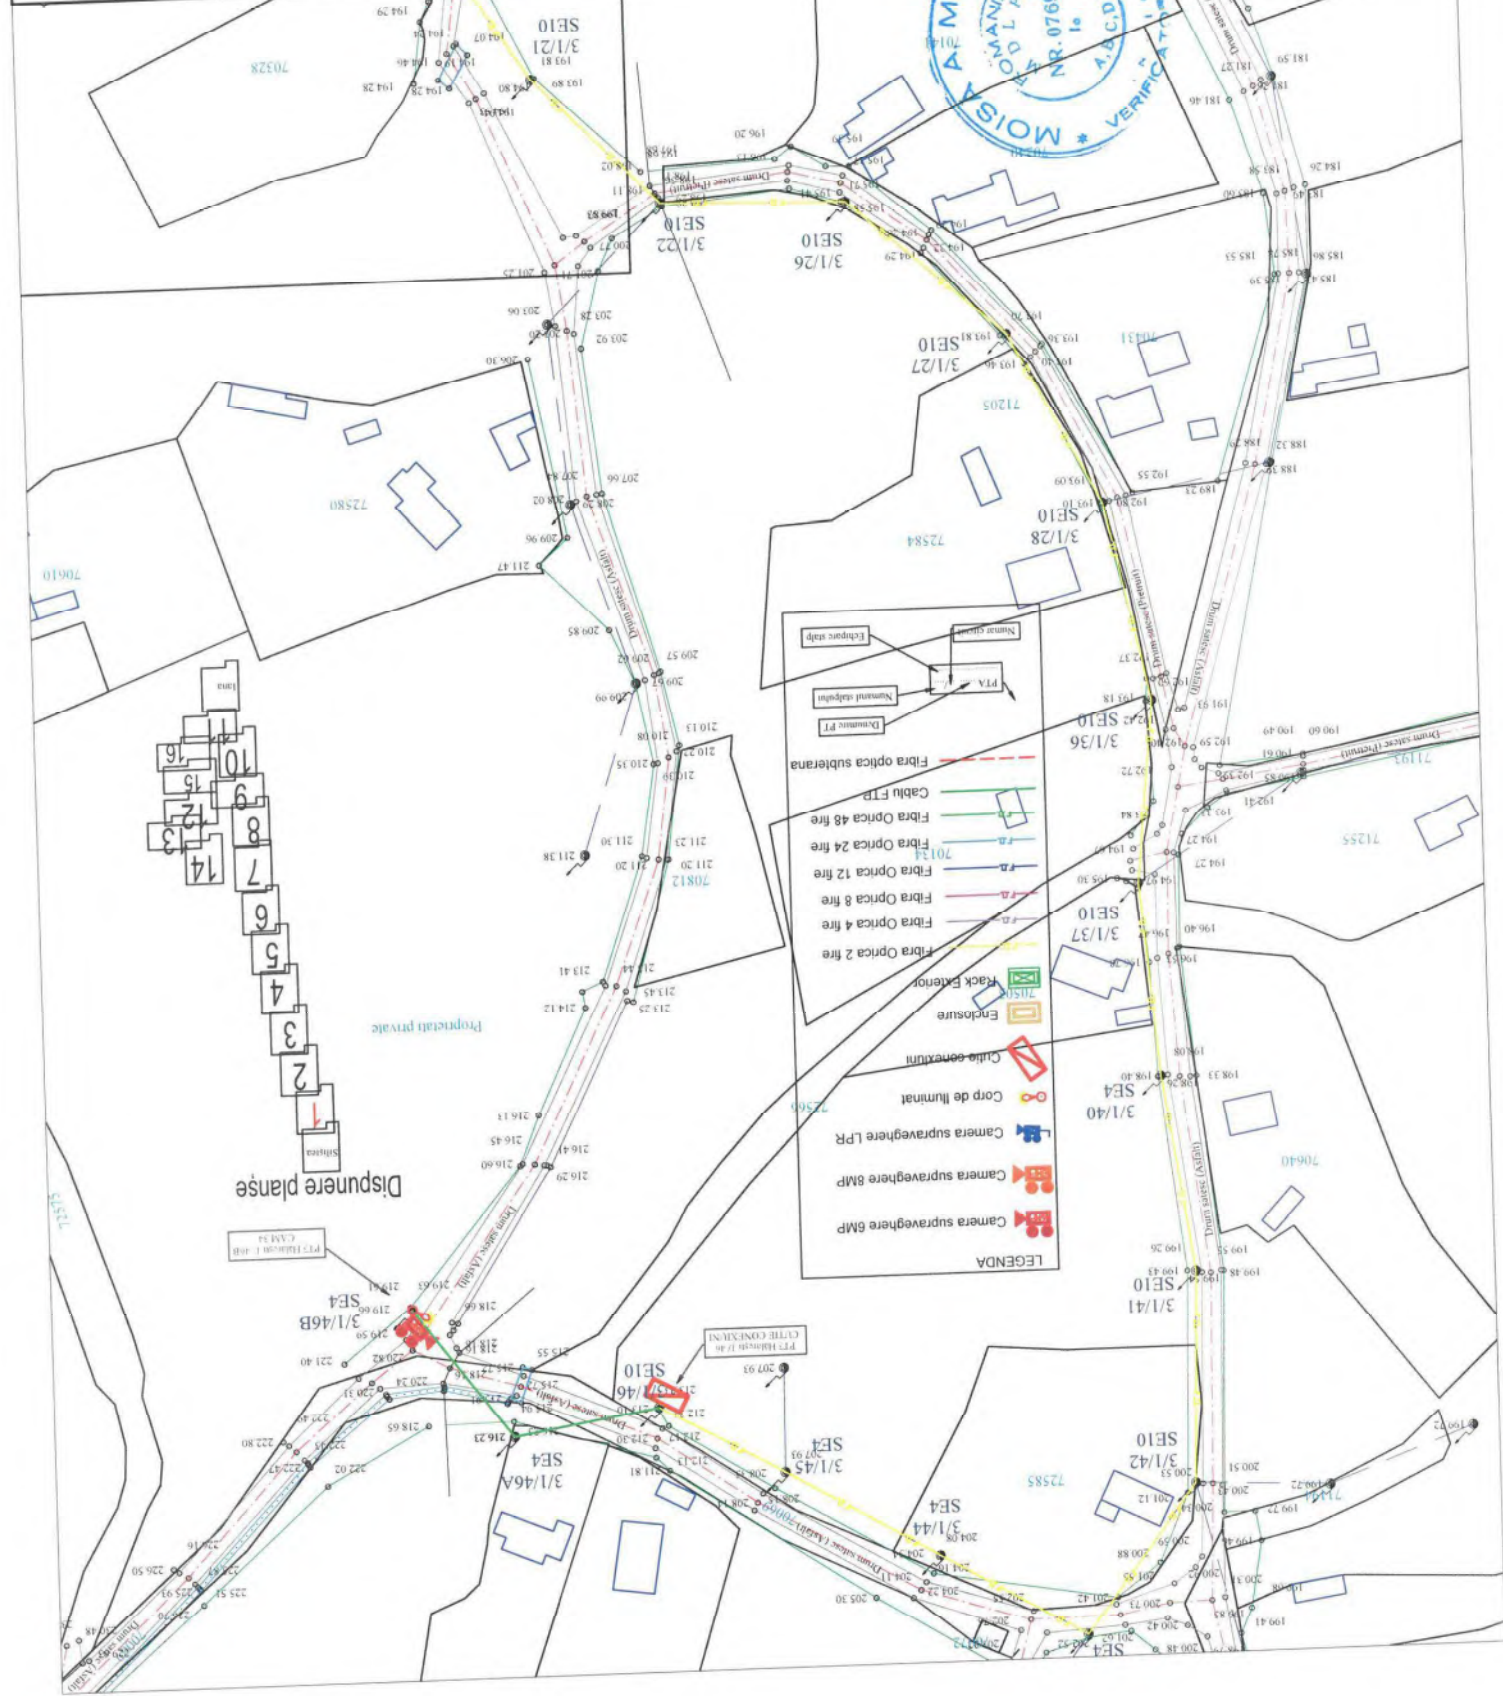

Dispunere planșe



LEGENDA

	Camera supraveghere 6MP
	Camera supraveghere 8MP
	Camera supraveghere LPR
	Corp de iluminat
	Cutie conexiuni
	Enclosure
	Rack Exterior
	Fibra Optica 2 fire
	Fibra Optica 4 fire
	Fibra Optica 8 fire
	Fibra Optica 12 fire
	Fibra Optica 24 fire
	Fibra Optica 48 fire
	Cablu FTP
	Fibra optica subterana
	Numar circuit
	Echipașe stâlpi




Autoritatea Națională de
Reglementare în Domeniul Energiei
STAN CONSTANTIN
Verificator de proiecte în domeniul
Instalațiilor electrice tehnologice
Autorizația nr. 206120203/11.11.2021

DIRECT GROUP SOLUTIONS

Denumire proiect	Dezvoltarea sistemului de management local prin implementarea unui - Sistem de monitorizare și siguranță a spațiului public la nivelul comunei Iana, județul Vaslui	Proiect nr.	46/2023
Semnatura	Comuna Iana	Faza PTh	
Nume/Prenume	ing. Andrei IVANOV	Planșă nr.	3(15)
Verificat	ing. Alexandru TOFAN		
Aprobat	ing. Alexandru TOFAN		

Plan de situație proiectat

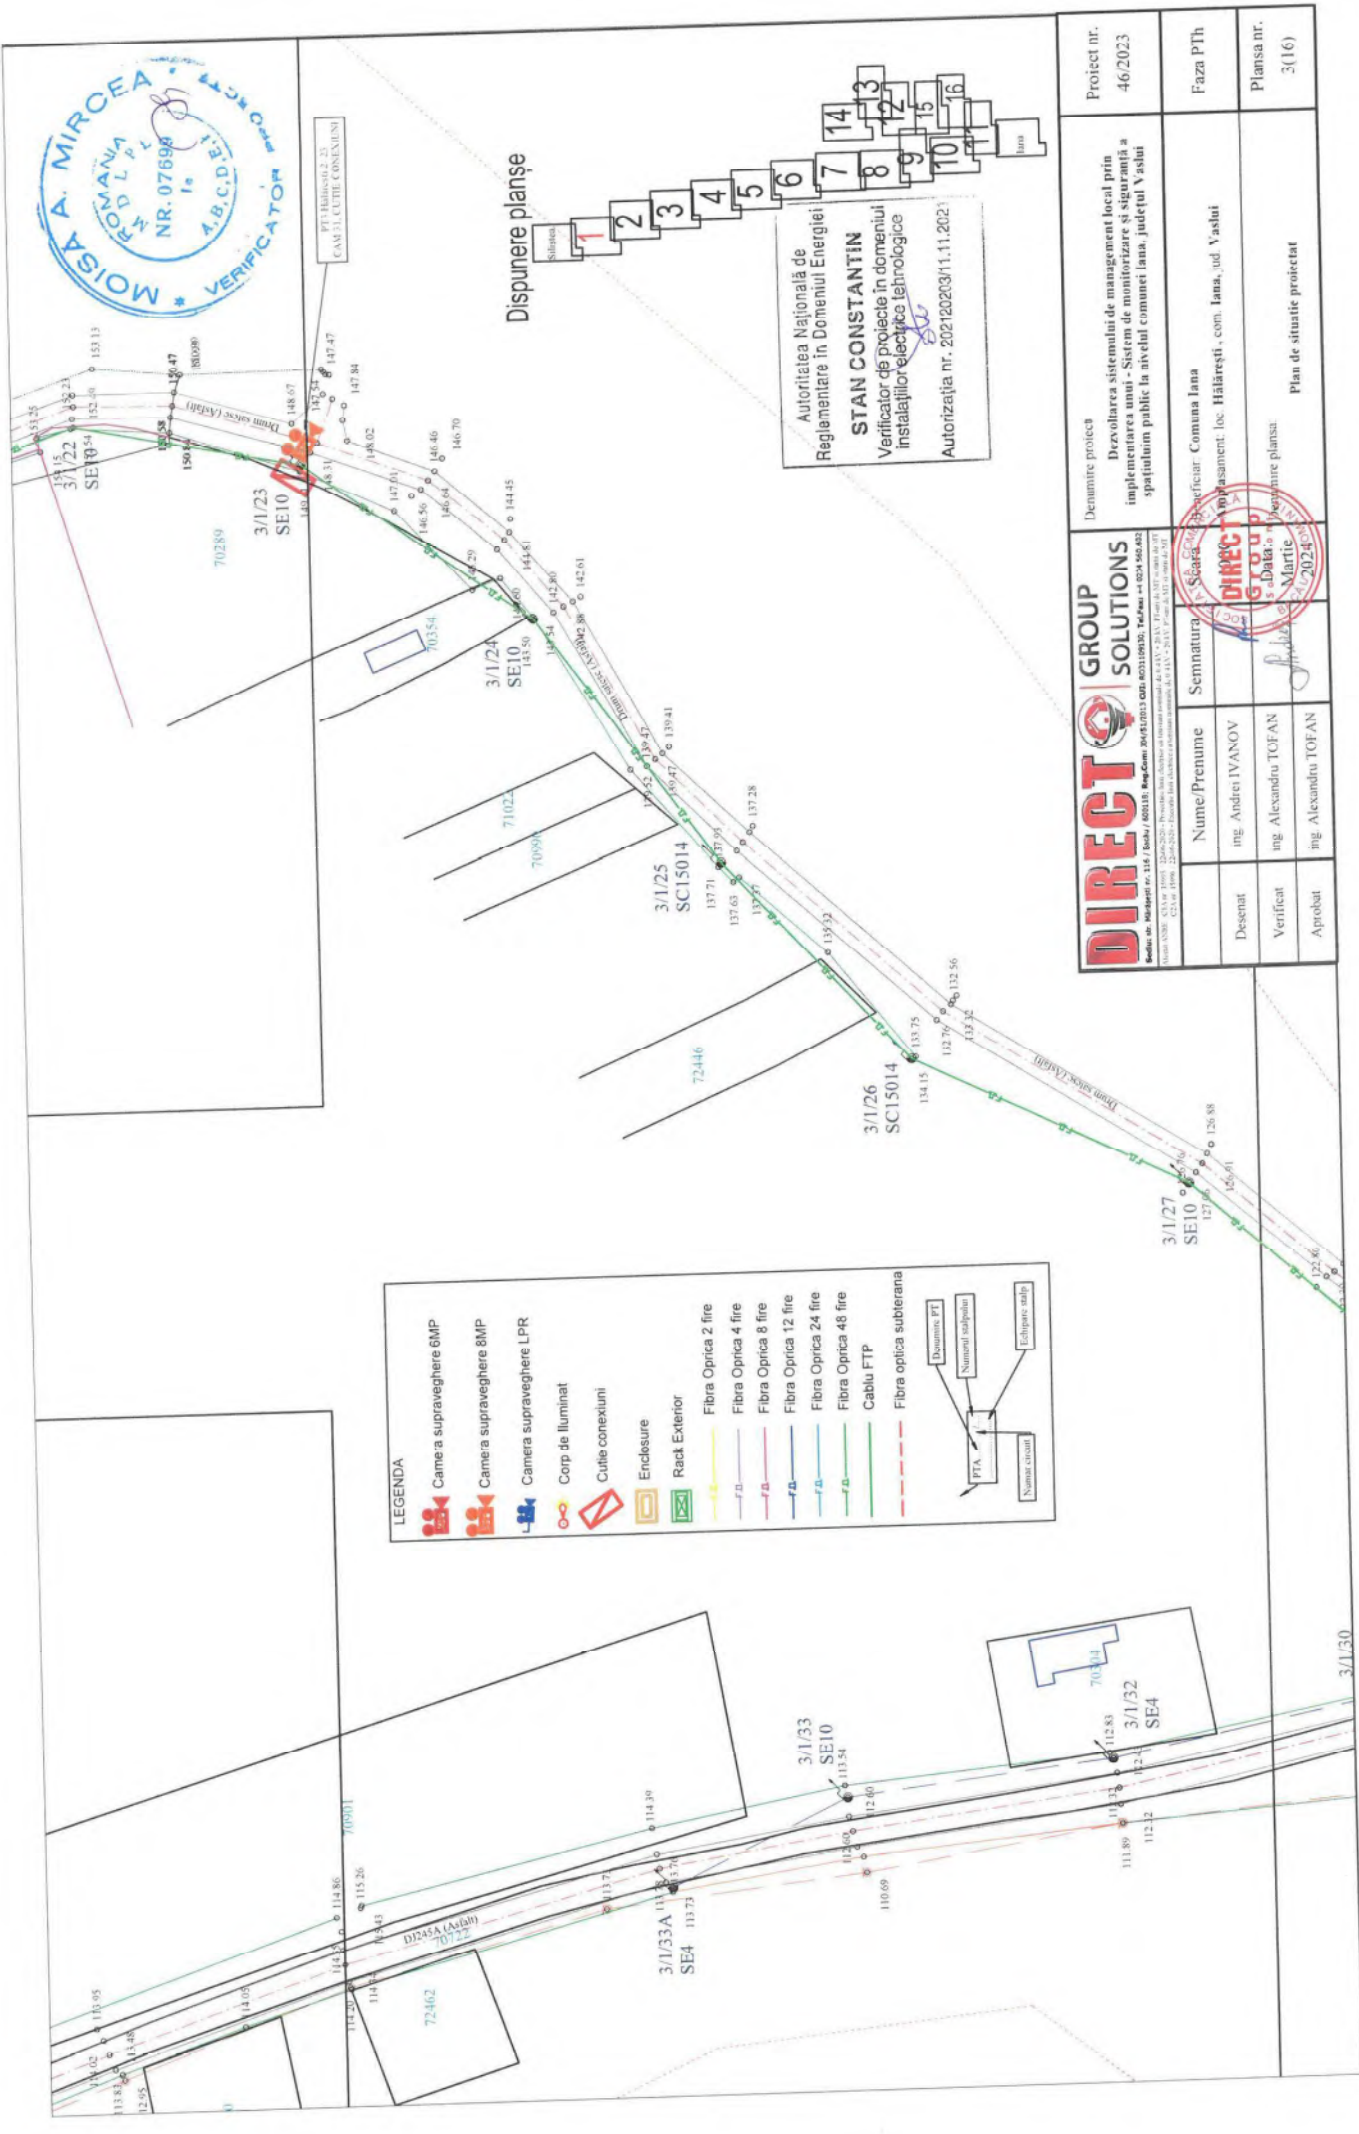


Proiect nr. 46/2023	Denumire proiect Dezvoltarea sistemului de management local prin implementarea unui - Sistem de monitorizare și siguranță a spațiului public la nivelul comunei Iana, județul Vaslui
Faza PTB	Desenat: ing. Andrei IVANOV Verificat: ing. Alexandru TOFAN Aprobat: ing. Alexandru TOFAN
Plan de situație proiectat	Scara: 1:500 Denumire planșă: 1/1/47
4(1)	

Autoritatea Națională de
Reglementare în Domeniul Energiei
STAN CONSTANTIN
Verificator de proiecte în domeniul
instalatiilor electrice tehnologice
Autorizația nr. 202120203/1.11.2021

Disponere planșe

8
7
6
5
4
3
2
1
Hălărești

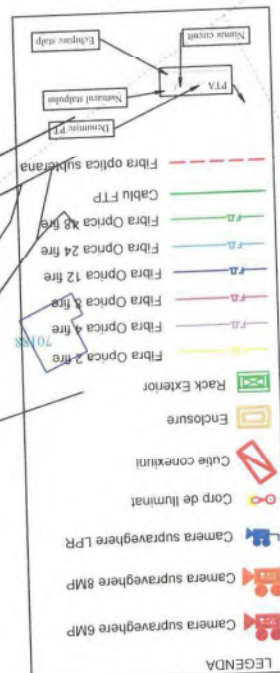

DIRECT GROUP SOLUTIONS


Proiect nr. 46/2023

Faza PTB

Plan de situație proiectat

4(1)




DIRECT  **GROUP SOLUTIONS**

	Nume/Prenume	Semnatura	Scazut in beneficiar Comuna Iana	Faza PTh
Desenat	ing Andrei IVANOV		Impasiment loc Iana, com Iana, jud Vaslui	
Verificat	ing Alexandru TOFAN		Demnitate plansa Martie 2024	Plansa nr. 4(3)
Aprobat	ing Alexandru TOFAN		Plan de situatie protectat	




Nume Prenume	Semnatura	Dezvoltarea sistemului de management local prin implementarea unui - Sistem de monitorizare și siguranță a spațiului public la nivelul comunei Iana, județul Vaslui	46/2023
Desenat ing. Andrei IVANOV	ing. Andrei IVANOV	Comuna Iana Imposant: Iana, com. Iana, jud. Vaslui	Faza PTh
Verificat ing. Alexandru TOFAN	ing. Alexandru TOFAN		Planșă nr.
Aprobat ing. Alexandru TOFAN	ing. Alexandru TOFAN		4(4)

Plan de situatie proiectat

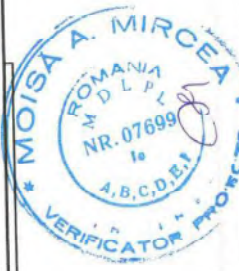

Autoritatea Națională de
Reglementare în Domeniul Energiei
STAN CONSTANTIN
Verificator de proiecte în domeniul
Instalațiilor electrice tehnologice
Autorizația nr. 20212020311.11.2021

Dispunere planșe

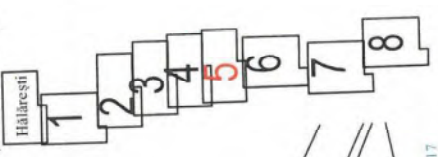


LEGENDA

- Camera supraveghere 6MP
- Camera supraveghere 8MP
- Camera supraveghere LPR
- Corp de iluminat
- Cutie conexiuni
- Enclosure
- Rack Exterior
- Fibra Optica 2 fire
- Fibra Optica 4 fire
- Fibra Optica 8 fire
- Fibra Optica 12 fire
- Fibra Optica 24 fire
- Fibra Optica 48 fire
- Cablu FTP
- Fibra optica subterana

70074
Drum 45A (Asfalt)
PTI
Naturaal subteran
Echipare staie

DIRECT GROUP SOLUTIONS Soluții de grup Soluții de grup Soluții de grup		Derumire proiect Dezvoltarea sistemului de management local prin implementarea unui sistem de monitorizare și siguranță a spațiului public la nivel comunei Iana, județul Vaslui	Proiect nr. 46/2023
Nume/Prenume Desenat Verificat Aprobat	Semnatura Sennatura Sennatura	Beneficiar: Comuna Iana Amplasament: Loc. Iana, jud. Vaslui Data: 12/09/2023 Data: 12/09/2023 Data: 12/09/2023	Faza PTh Planșa nr. 4(5)
ing. Andrei IVANOV ing. Alexandru TOFAN ing. Alexandru TOFAN	ing. Andrei IVANOV ing. Alexandru TOFAN ing. Alexandru TOFAN	Plan de situație proiectat	

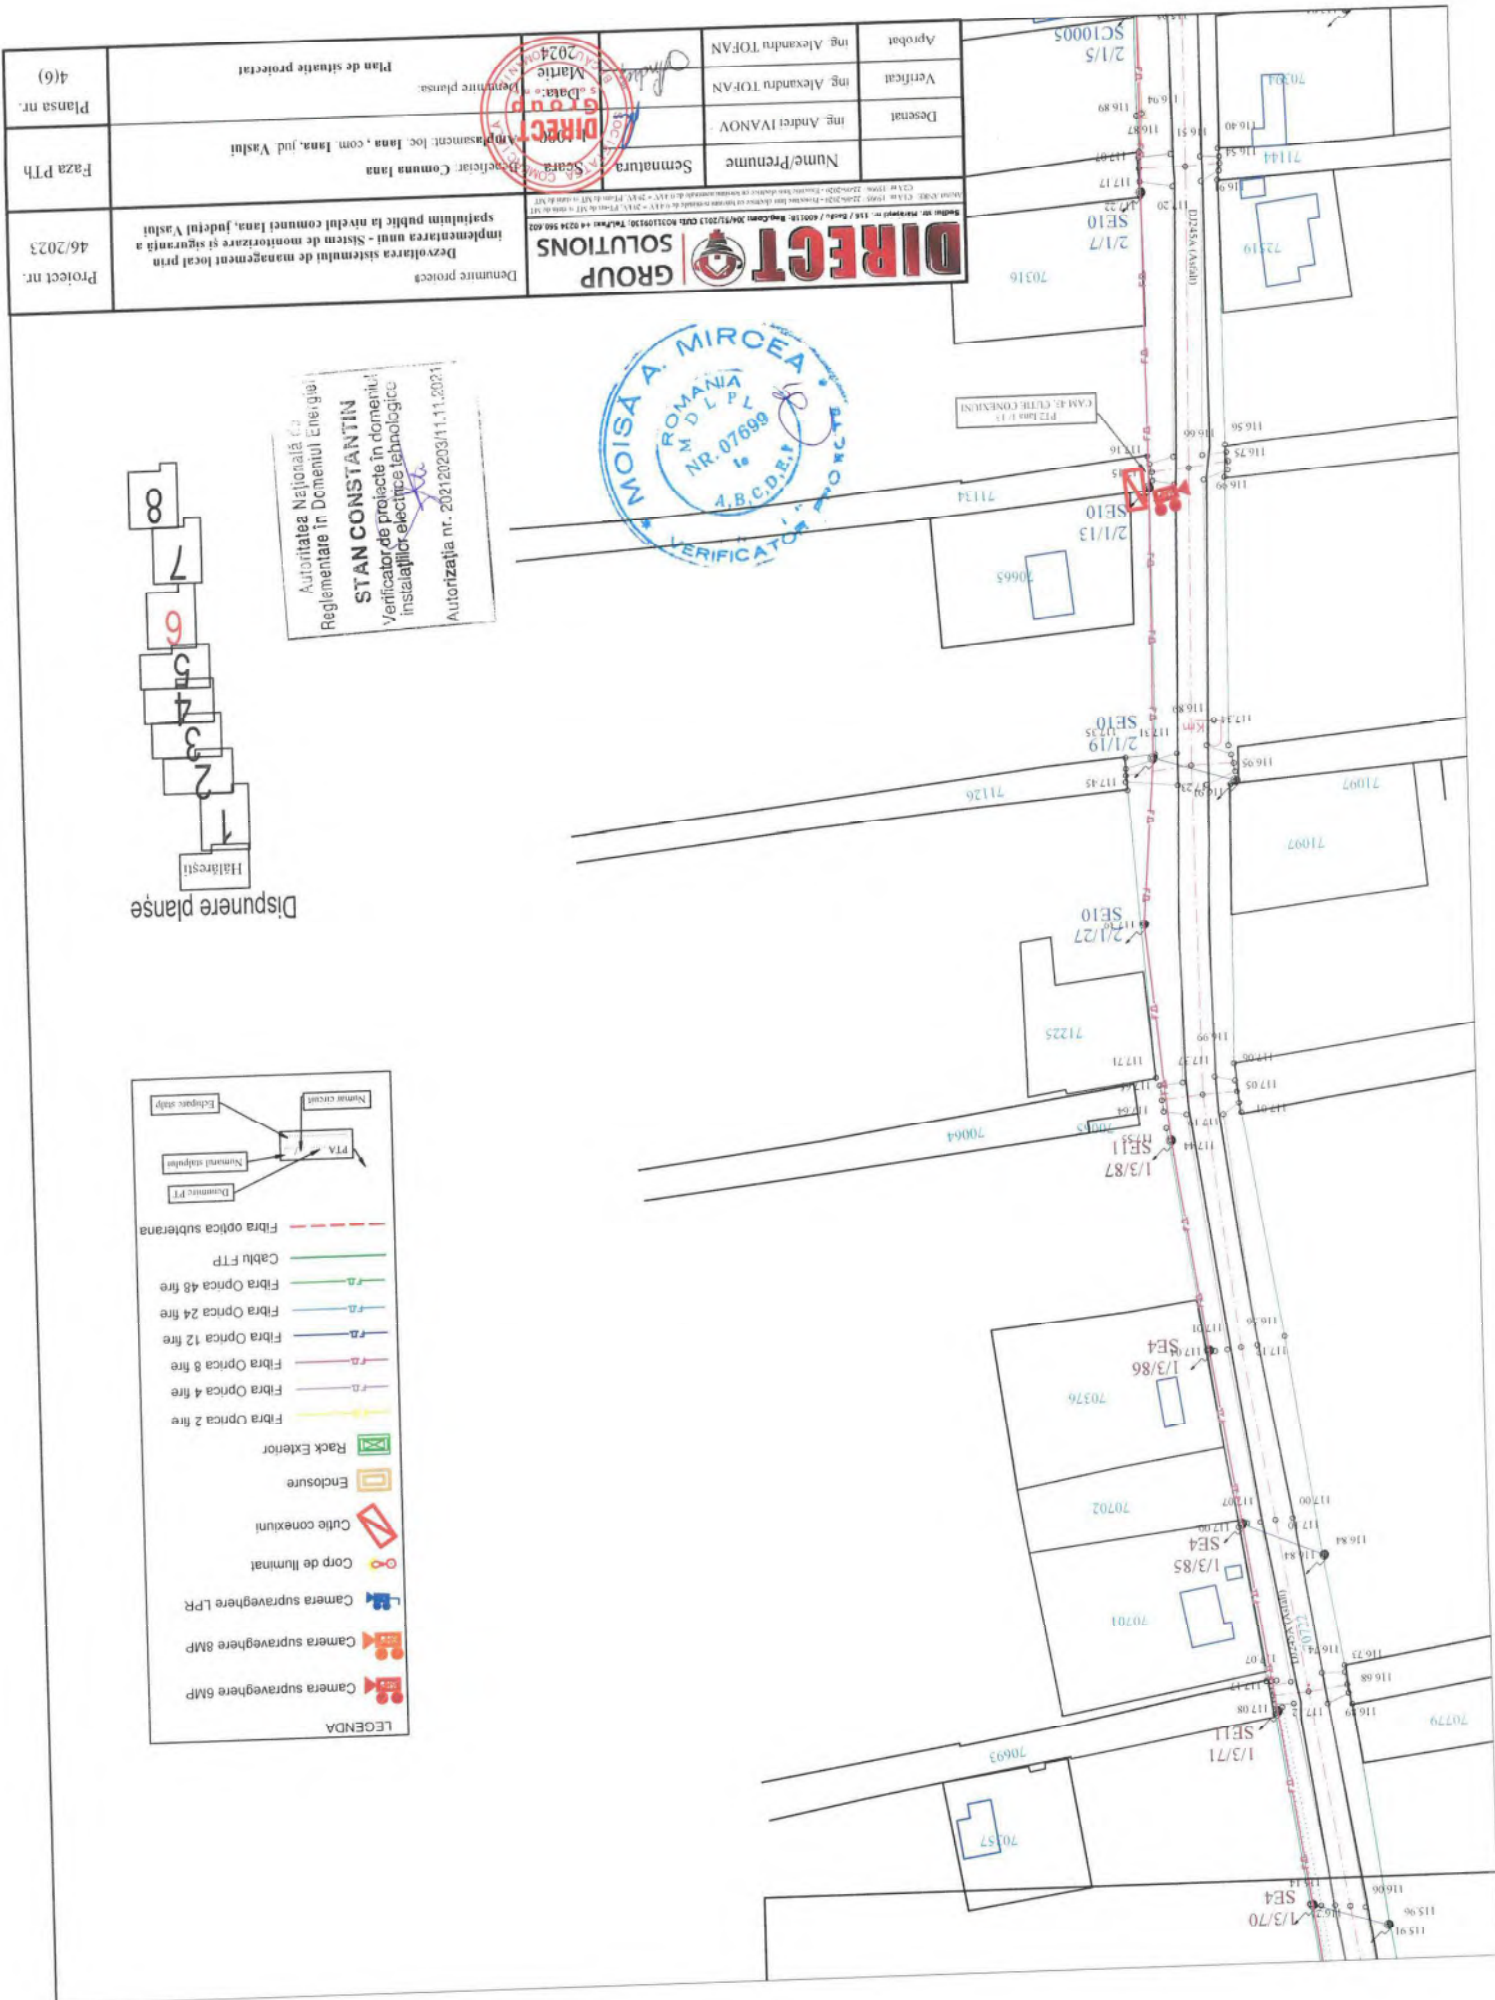

Proiect nr. 46/2023	Dezvoltarea sistemului de management local prin implementarea unui - sistem de monitorizare și siguranță a spațiului public la nivelul comunei Iana, județul Vaslui	Denumire proiect
Faza PTb	Planșă nr. 4(7)	Plan de situație proiectat
Nume/Prenume	Ing. Andrei IVANOV	Desenat
Verificat	Ing. Alexandru TOFAN	Verificat
Aprobat	Ing. Alexandru TOFAN	Aprobat
Semnatura	Scara	Scara
Stampa	Stampa	Stampa

Autoritatea Națională de Reglementare în Domeniul Energiei

STAN CONSTANTIN

Verificator de proiecte în domeniul instalațiilor electrice tehnologice

Autorizația nr. 202120203/11.11.2021




Dispunere planșe

1
2
3
4
5
6
7
8


Halărestii

- LEGENDA
- Camera supraveghere BMP
 - Camera supraveghere LPR
 - Corp de iluminat
 - Cutie conexiuni
 - Enclosure
 - Rack Exterior
 - Fibra Optica 2 fire
 - Fibra Optica 4 fire
 - Fibra Optica 8 fire
 - Fibra Optica 12 fire
 - Fibra Optica 24 fire
 - Fibra Optica 48 fire
 - Cablu FTP
 - Fibra optica subterana

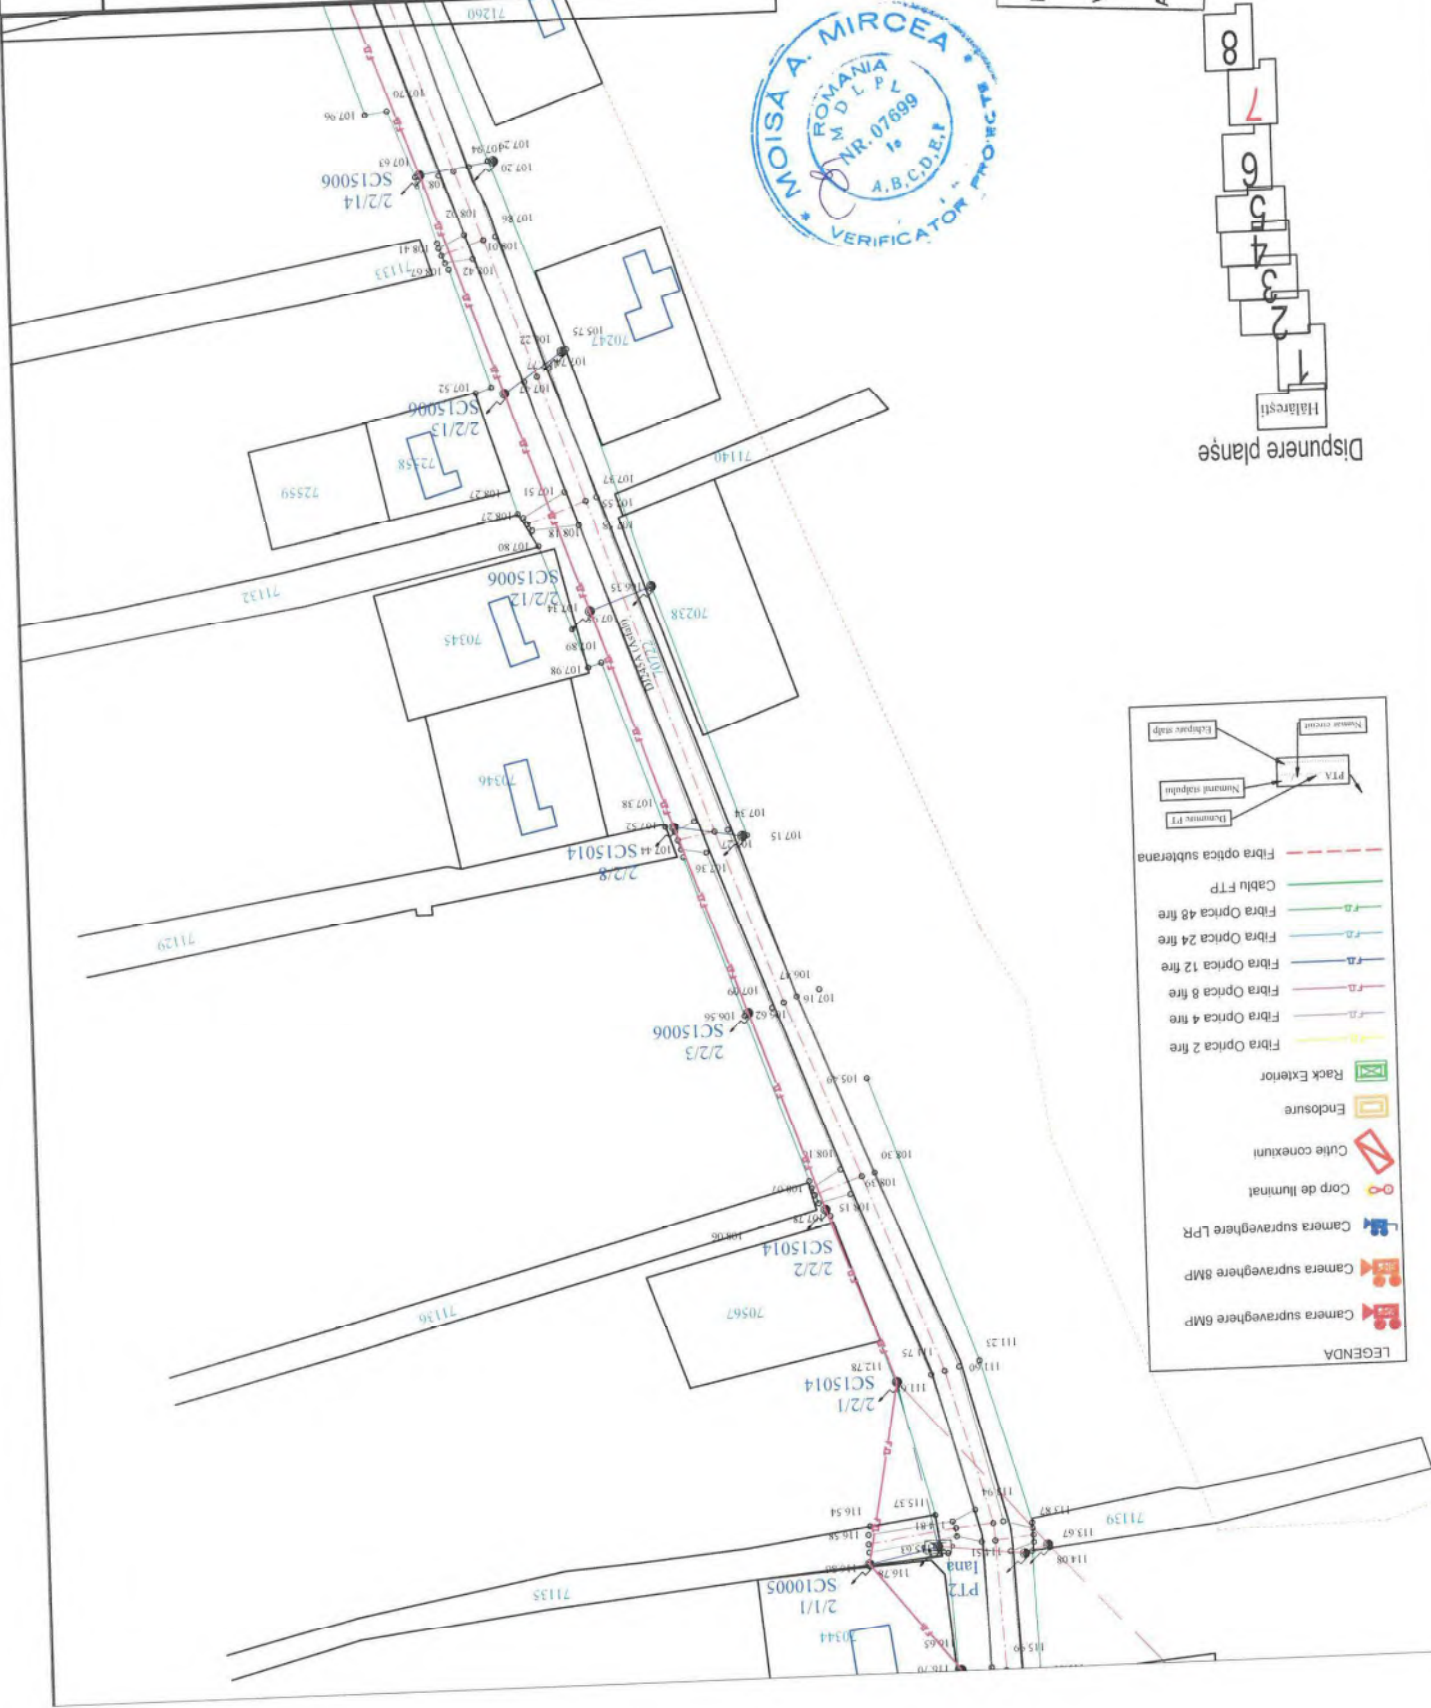



spațiului public la nivelul comunei Iana, județul Vaslui	Proiect nr. 46/2023
Nume/Prenume ing. Andrei IVANOV	Semnatura 	Beneficiar Comuna Iana	Faza pTh 5(1)
Desenați ing. Alexandru TOFAN	Verificat ing. Alexandru TOFAN	Loc de amplasament loc. Vadurite, com. Iana, jud. Vaslui	Planșa nr. 5(1)

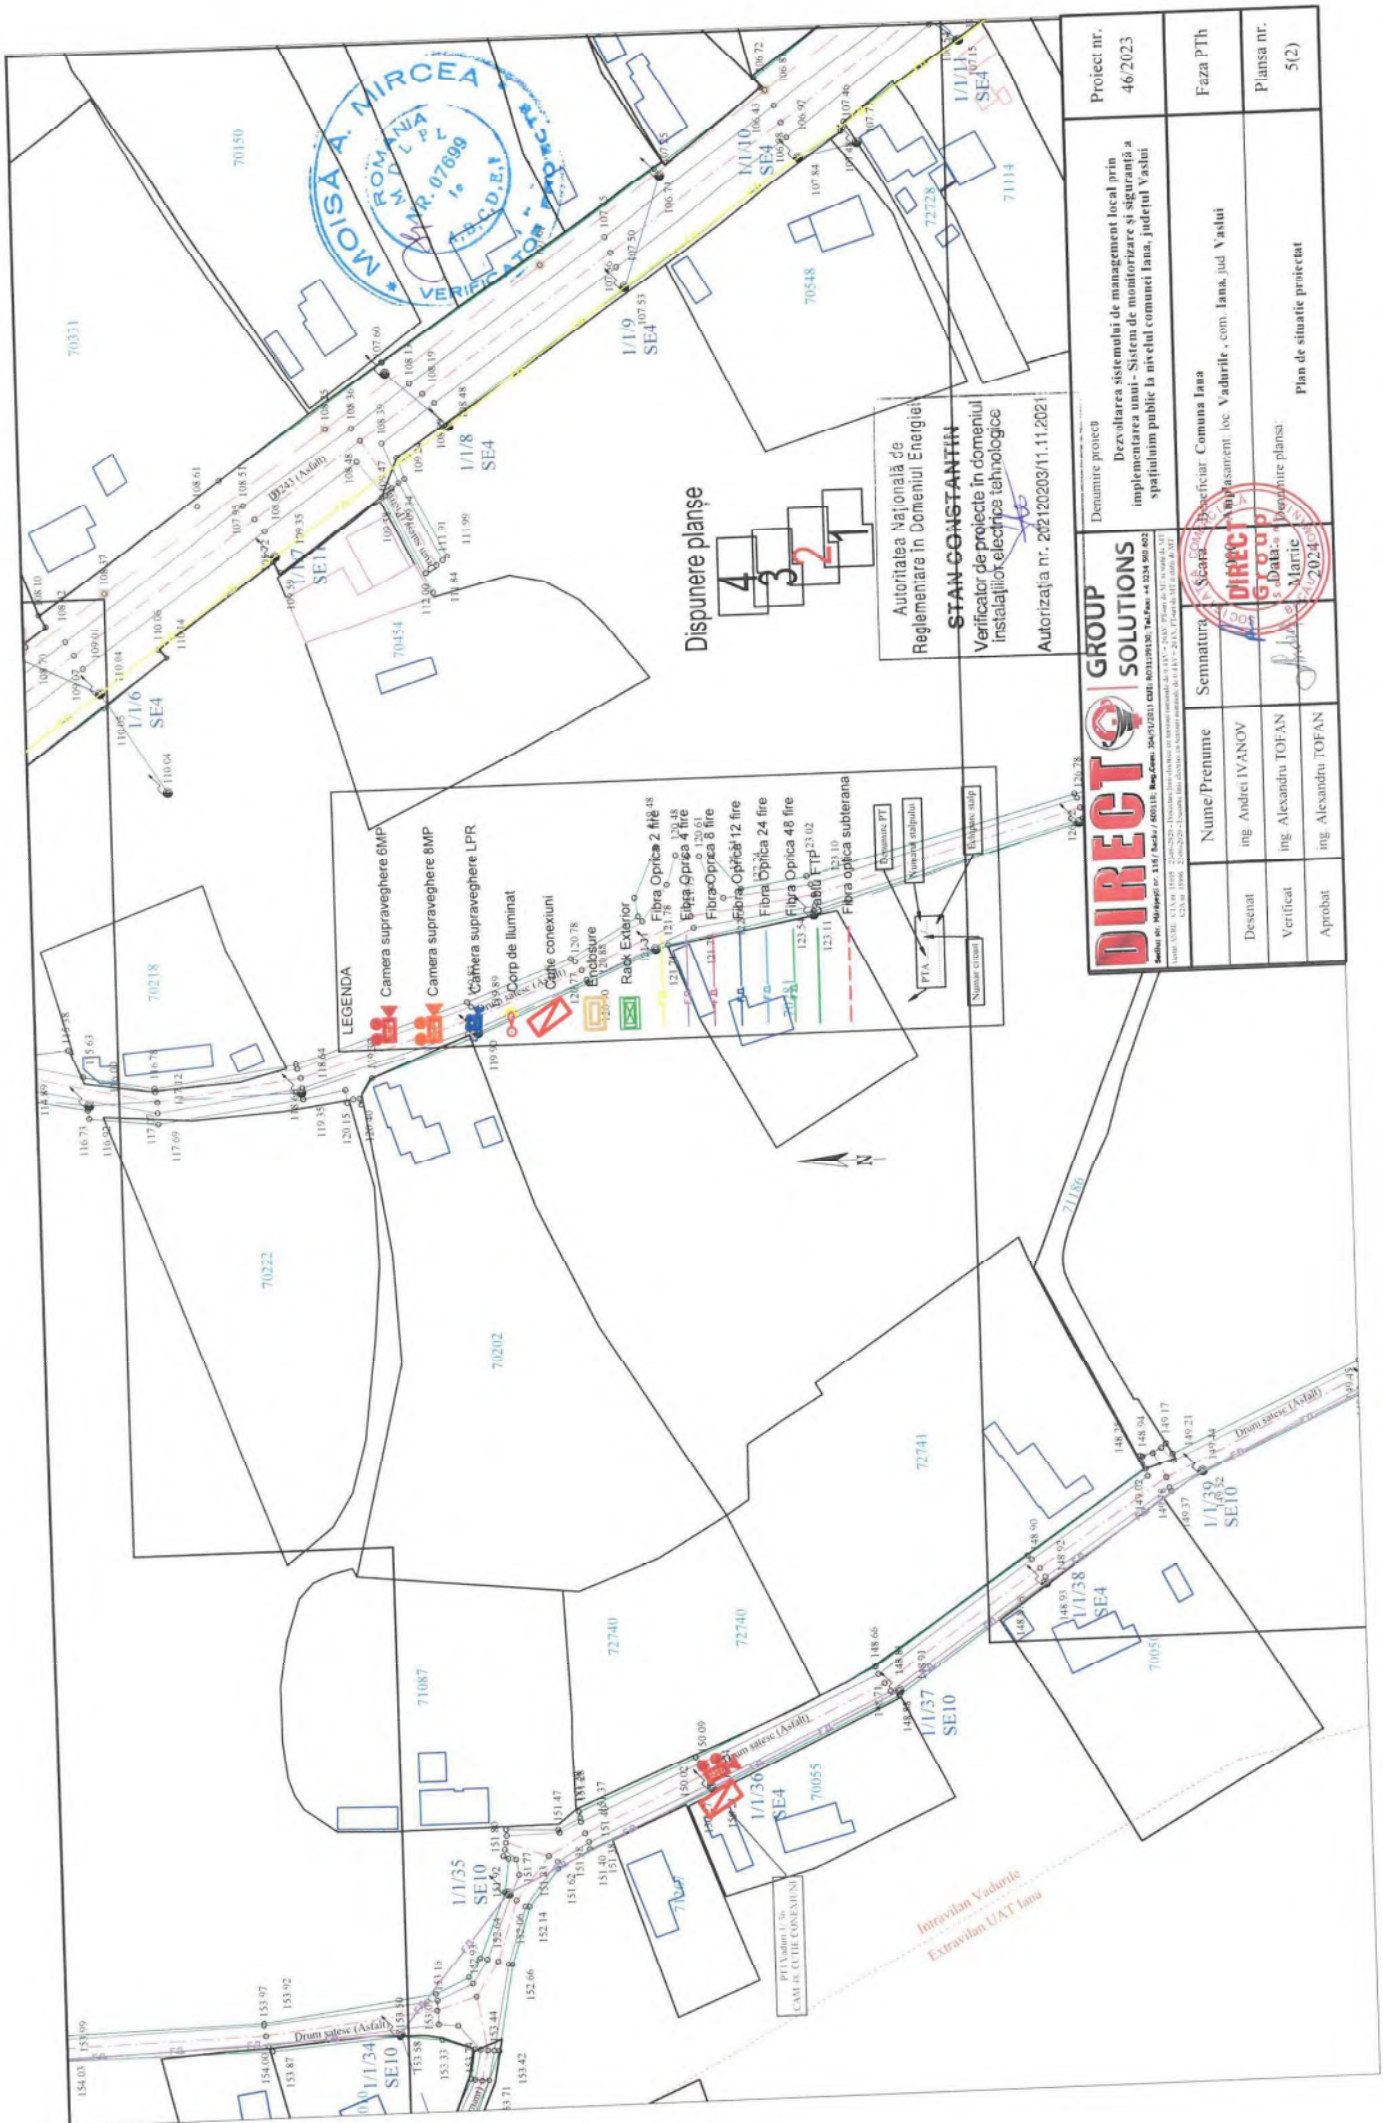

DIRECT GROUP SOLUTIONS



Nume/Prenume	Semnatura	Scara

Proiect nr.	46/2023
Faza PTh	Plan de situație proiectat
Planșă nr.	5(2)

Autoritatea Națională de Reglementare în Domeniul Energiei
STAN CONSTANTIN
Verificator de proiecte în domeniul instalațiilor electrice tehnologice
Autorizația nr. 202120203/11.11.2021

LEGENDA

- Camera supraveghere 6MP
- Camera supraveghere 8MP
- Camera supraveghere LPR
- Corp de iluminat
- Culete conexiuni
- Enclosure
- Rack Exterior
- Fibra Optica 2 fire
- Fibra Optica 4 fire
- Fibra Optica 8 fire
- Fibra Optica 12 fire
- Fibra Optica 24 fire
- Fibra Optica 48 fire
- Cablu FTP
- Fibra optica subterana

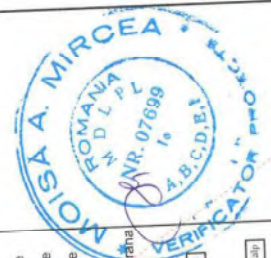

Autoritatea Națională de
Reglementare în Domeniul Energiei
STAN CONSTANTIN
Verificator de proiecte în domeniul
instalațiilor electrice tehnologice
Autorizația nr. 202120203/11.11.2021






Dispunere planșe



Nume/Prenume	Semnatura
ing. Andrei IVANOV	
ing. Alexandru TOFAN	
ing. Alexandru TOFAN	

Proiect nr. 46/2023	Denumire proiect Dezvoltarea sistemului de management local prin implementarea unui - Sistem de monitorizare și siguranță a spațiului public la nivelul comunei Iana, județul Vaslui
Faza PTh	Beneficiar: Comuna Iana
Planșa nr. 5(4)	Plan de situație proiectat

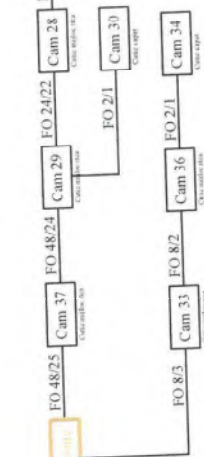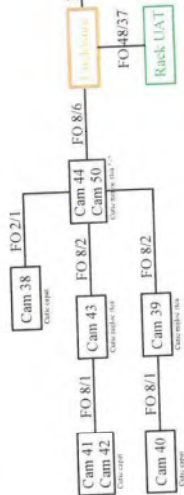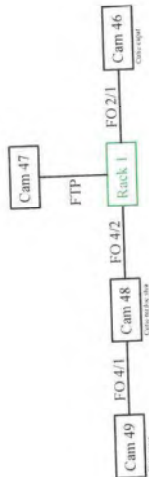


Autoritatea Națională de
Reglementare în Domeniul Energiei
STAN CONSTANTIN
Verificator de proiecte în domeniul
Autorizația nr. 202120203/11.11.2021



Nume/Prenume	Semnatura	Scara


Denumire proiect	Dezvoltarea sistemului de management local prin implementarea unui -Sistem de monitorizare și siguranță a spațiului public la nivelul comunei Iana, județul Vaslui	Proiect nr.	46/2023
Beneficiar	Comuna Iana	Faza PTh	
Locaș de amplasament	loc. Vadurile, com. Iana, jud. Vaslui	Planșa nr.	6(1)
Schema bloc construcții			

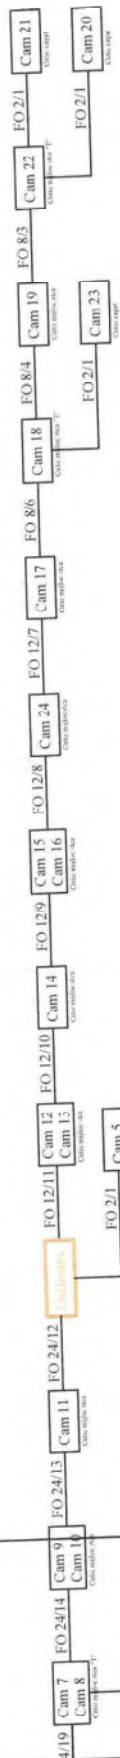

Autoritatea Națională de
Reglementare în Domeniul Energiei
STAN CONSTANTIN
Verificator de proiecte în domeniul
Instalațiilor electrice tehnologice
Autorizația nr. 202120203/11.11.2021

Denumire proiect Dezvoltarea sistemului de management local prin implementarea unui - Sistem de monitorizare și siguranță a spațiului public la nivelul comunei Iana, județul Vaslui		Faza pTh Faza pTh
Nume/Prenume ing. Andrei IVANOV		Schema bloc conexiuni Schema bloc conexiuni
Semnatura [Signature]		Plansa nr. 6(2)
Data 14.02.2024		

Cutie conexiuni capat cu Switch SFP

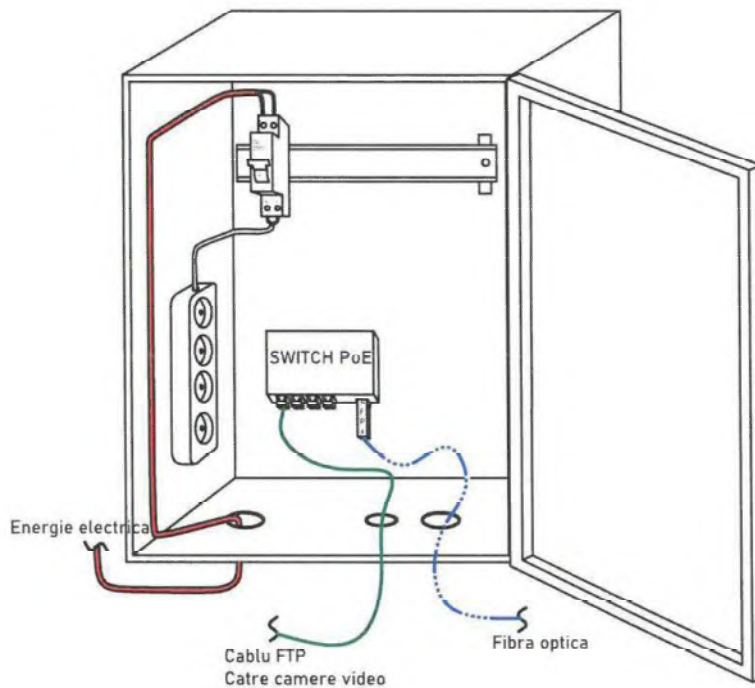

LEGENDA:

- Linie Alimentare Energie Electrica
- Cablu FTP
- Fibra Optica



Bara de Alimentare/Tripla



SWITCH PoE



Siguranța Automata

Autoritatea Națională de
Reglementare în Domeniul Energiei


STAN CONSTANTIN

Verificator de proiecte în domeniul
instalațiilor electrice tehnologice

Autorizația nr. 202120203/11.11.2021

DIRECT GROUP SOLUTIONS <small>Sediu: str. Mădăjești nr. 116 / Bacău / 600118; Reg.Com: 204/51/2013 CUI: 4051509130; Tel/Fax: +4 0234 500.602</small> <small>Atestat ANRE: C1A nr. 15995 / 22-06-2020 - Proiectare linii electrice cu tensiuni nominale de 0,2/0,4/1 kV și 10 kV; C2A nr. 15996 / 22-06-2020 - Execuție linii electrice cu tensiuni nominale de 0,2/0,4/1 kV și 10 kV; C3A nr. 15997 / 22-06-2020 - Execuție linii electrice cu tensiuni nominale de 0,2/0,4/1 kV și 10 kV</small>		Denumire proiect: Dezvoltarea sistemului de management local prin implementarea unui Sistem de monitorizare și siguranță a spațiului public - la nivelul Comunei Iana, județul Vaslui		Proiect nr. 46/2023
	Nume/Prenume	Semnatura	Beneficiar: Comuna Iana Amplasament: com. Iana, jud. Vaslui	Faza PTh
Desenat	ing. Andrei IVANOV			
Verificat	ing. Alexandru TOFAN		Data:	Plansa nr.
Aprobat	ing. Alexandru TOFAN		2024	7(2)

Cutie conexiuni "stea" intermediara cu Switch SFP

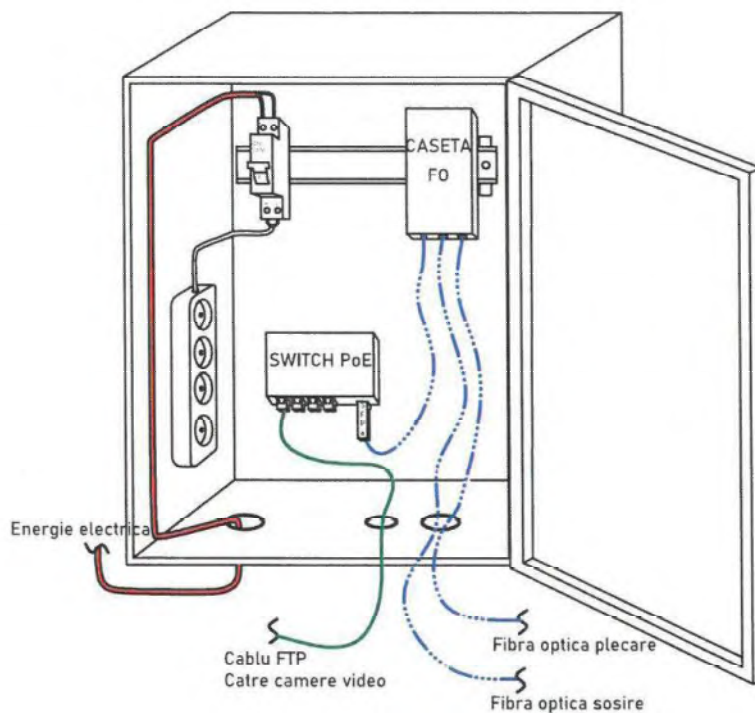

LEGENDA:

- Linie Alimentare Energie Electrica
- Cablu FTP
- Fibra Optica

Bara de Alimentare/Tripla

SWITCH PoE

Casetă Fibra Optica

Siguranta Automata

Autoritatea Națională de
Reglementare în Domeniul Energiei


STAN CONSTANTIN

Verificator de proiecte în domeniul
instalațiilor electrice tehnologice

Autorizația nr. 202120203/11.11.2021


	Nume/Prenume	Semnatura	Beneficiar: Comuna Iana Amplasament: com. Iana, jud. Vaslui	Faza PTh
Desenat	ing. Andrei IVANOV		Data: 2024	Plansa nr. 7(3)
Verificat	ing. Alexandru TOFAN			
Aprobat	ing. Alexandru TOFAN			
			Denumire planșă: Detaliu executie cutie conexiuni intermediara	

Cutie conexiuni "stea" intersectie intermediara tip "T" cu Switch SFP

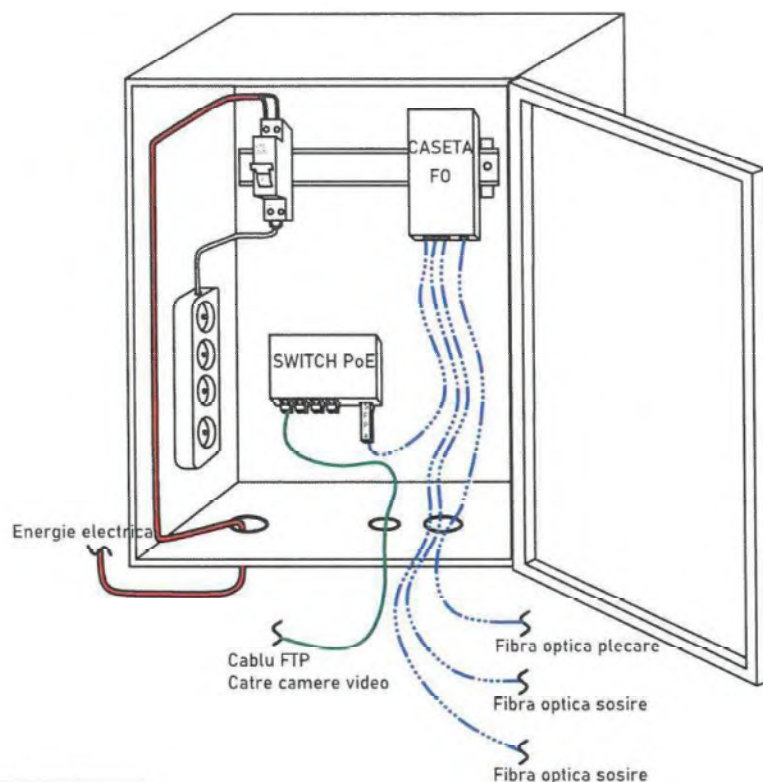

LEGENDA:

- Linie Alimentare Energie Electrica
- Cablu FTP
- Fibra Optica

Bara de Alimentare/Tripla



SWITCH PoE



Caseta Fibra Optica



Siguranta Automata


Autoritatea Națională de
Reglementare în Domeniul Energiei

STAN CONSTANTIN

Verificator de proiecte în domeniul
instalațiilor electrice tehnologice

Autorizația nr. 202120203/11.11.2021

DIRECT SOLUTIONS GROUP <small>Sediu: str. Măriești nr. 116 / Bacău / 600118; Reg.Com: 204/51/2013 CUI: 405109130; Tel./Fax: +40 234 950.602</small> <small>Atestat ANRE: C1A m. 15995 - 22-06-2020 - Proiectare linii electrice cu tensiuni nominale până la 10 kV și stații MT C2A m. 15996 - 22-06-2020 - Execuție linii electrice cu tensiuni nominale până la 10 kV și stații MT</small>			Denumire proiect: Dezvoltarea sistemului de management local prin implementarea unui ~Sistem de monitorizare și siguranță a spațiului public~ la nivelul Comunei Iana, județul Vaslui	Proiect nr. 46/2023
	Nume/Prenume	Semnatura	Beneficiar: Comuna Iana Amplasament: com. Iana, jud. Vaslui	Faza PTh
Desenat	ing. Andrei IVANOV			
Verificat	ing. Alexandru TOFAN		Data:	Denumire plansa:
Aprobat	ing. Alexandru TOFAN		2024	Detaliu executie cutie conexiuni intermediara, intersectie tip "T"
				Plansa nr. 7(4)

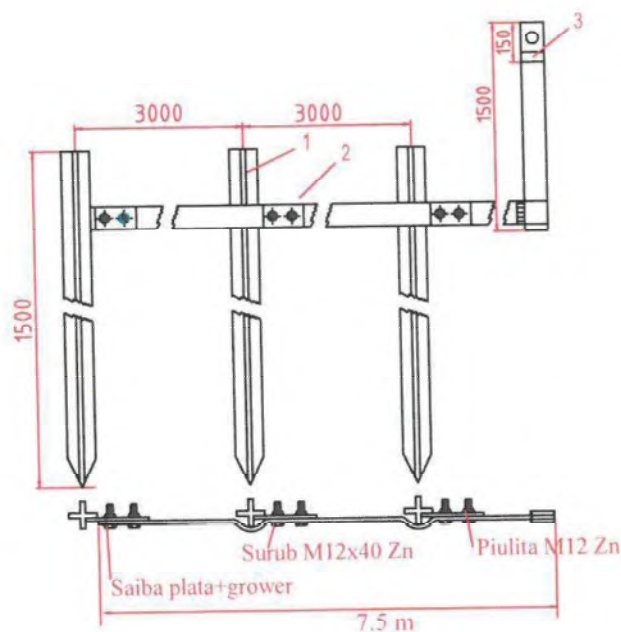

NOTA

Priza de pamant liniara are o rezistenta de pana in 4 ohmi daca este montata in sol cu rezistivitate de maxim 100 ohmi*m. Adancimea de ingropare a electrodului orizontal va fi de min. 0.8m. Priza se ca monta doar in soluri cu pH>6. Prinderea dintre electrozii verticali si electrodul orizontal se poate realiza atat prin sudura cat si prin prindere mecanica cu surub.

Priza de pamant liniara de 4 ohmi					
Poz.	Denumire	Material	Dimensiuni	UM	Cantitate
1	Electrod vertical	Taruz otel zincat	1.5m	buc	3
2	Electrod orizontal	Banda din otel zincat	40x4	m	7.5
3	Cond. legare la pamant	Banda din otel zincat	40x4	m	1.5
4	Prindere electrod vertical de electrod orizontal	Surub - pulita - saiba plata - grower	M12x40	buc	6

Autoritatea Națională de
Reglementare în Domeniul Energiei

STAN CONSTANTIN


Verificator de proiecte în domeniul
instalațiilor electrice tehnologice

Autorizația nr. 202120203/11.11.2021

DIRECT SOLUTIONS GROUP
Sediu: str. Mărășești nr. 116 / Bacău / 600118; Reg.Com: 204/51/2013 CUI: 403109130; Tel/Fax: +40 234 610.602
Masat ASRE: C1.A nr. 15995 - 22-06-2020 - Proiectare linii electrice cu tensiuni nominale de până la 10 kV MT, C2.A nr. 15996 - 22-06-2020 - Execuție linii electrice cu tensiuni nominale de până la 10 kV MT

Denumire proiect: Dezvoltarea sistemului de management local prin implementarea unui -Sistem de monitorizare și siguranță a spațiului public- la nivelul Comunei Iana, judetul Vaslui		Proiect nr. 46/2023
Beneficiar: Comuna Iana Amplasament: com. Iana, jud. Vaslui		Faza PTh
Denumire planșă: Detaliu constructiv Priza pamant liniara cu rezistenta de dispersie sub 4 ohmi		Planșă nr. 7(6)

	Nume/Prenume	Semnatura	Data:
Desenat	ing. Andrei IVANOV		2024
Verificat	ing. Alexandru TOFAN		
Aprobat	ing. Alexandru TOFAN		

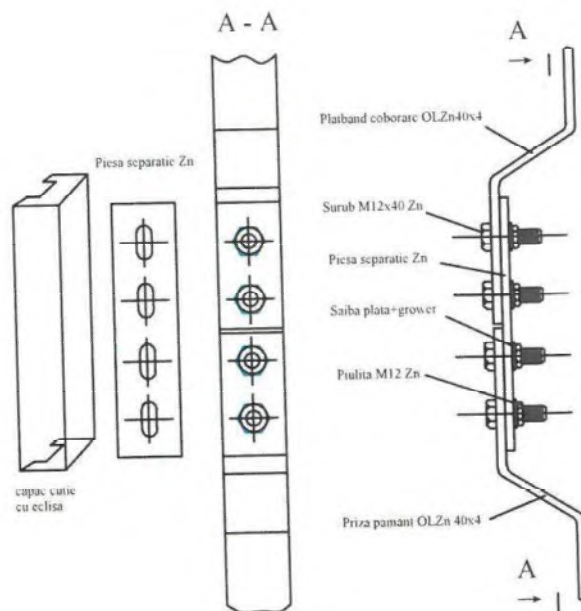

EXTRAS DE MATERIALE						
Nr. Cr.	DENUMIRE PROFIL	STAS	Nr. BUC	LUNGIME TOTALA	GREUTATE SPECIFICA	GREUTATE TOTALA
1	Banda OL-Zn 40x4	STAS 908 / 80	1	0,300	1,260	0,378
2	Surub+piulita M12x40	STAS 438/1-80	4	-	0,020	0,080
TOTAL OL37-ZN [Kg]						0,458

Autoritatea Națională de
Reglementare în Domeniul Energiei

STAN CONSTANTIN

Verificator de proiecte în domeniul
instalațiilor electrice tehnologice

Autorizația nr. 202120203/11.11.2024

DIRECT GROUP SOLUTIONS
Sediu: str. Mădăraș nr. 116 / Bacău / 600118; Reg.Com 204/51/2013 CUI: 4031199130; Tel/Fax: +4 0234 510.602
Atestat ANRE: CLAM: 15995 - 22.06.2020 - Proiectare linii electrice cu tensiuni nominale până la 10 kV și stații MT
CLAM: 15995 - 22.06.2020 - Execuție linii electrice cu tensiuni nominale până la 10 kV și stații MT

Denumire proiect:	Proiect nr.
Dezvoltarea sistemului de management local prin implementarea unui Sistem de monitorizare și siguranță a spațiului public- la nivelul Comunei Iana, judetul Vaslui	46/2023
Beneficiar: Comuna Iana	Faza
Amplasament: com. Iana, jud. Vaslui	PTH
Denumire planșă:	Planșă nr.
Detaliu piesa de separatie pentru priza de pamant	7(7)

Nume/Prenume	Semnatura	Scara
Desenat ing. Andrei IVANOV		
Verificat ing. Alexandru TOFAN		
Aprobat ing. Alexandru TOFAN		

Data:
2024